

MANDAT	2019-05	NUMERO	E - 01	FORMAT	0,37 m²	DESSIN	---	28.05.2019
VUE EN PLAN				ENQUÊTE PUBLIQUE				
REZ & AMENAGEMENTS EXT.				Echelle	1/100			
VILLA INDIVIDUELLE - RESIDENCE " ERIN "								
Lieu	Vétroz	N° Parcelle	14662	Surf. Parcelle	541	m²		
Maître d'ouvrage	PRISM Company SA Route d'Ecône 119 1907 SAXON		Pierre-Alain Lorenz Route de Champ Vidonde 30 1955 Les Vêrines (Chamoson)					
588'481 / 119'048				± 0.00 = 483.30 m				

PROPRIETAIRES DU TERRAIN

M. Lorenz Michel :

Mme Lorenz-(Maguier) Michelle :

REQUERANTS


PRISM Company SA (M. Shaban Jahija) :

M. Pierre-Alain lorenz :

AUTEUR DU PROJET

PRISM Company SA (M. Shaban Jahija) :

Route d'Ecône 119 - CP80 - 1907 SAXON - 079 896 78 06 - info@prism.ch

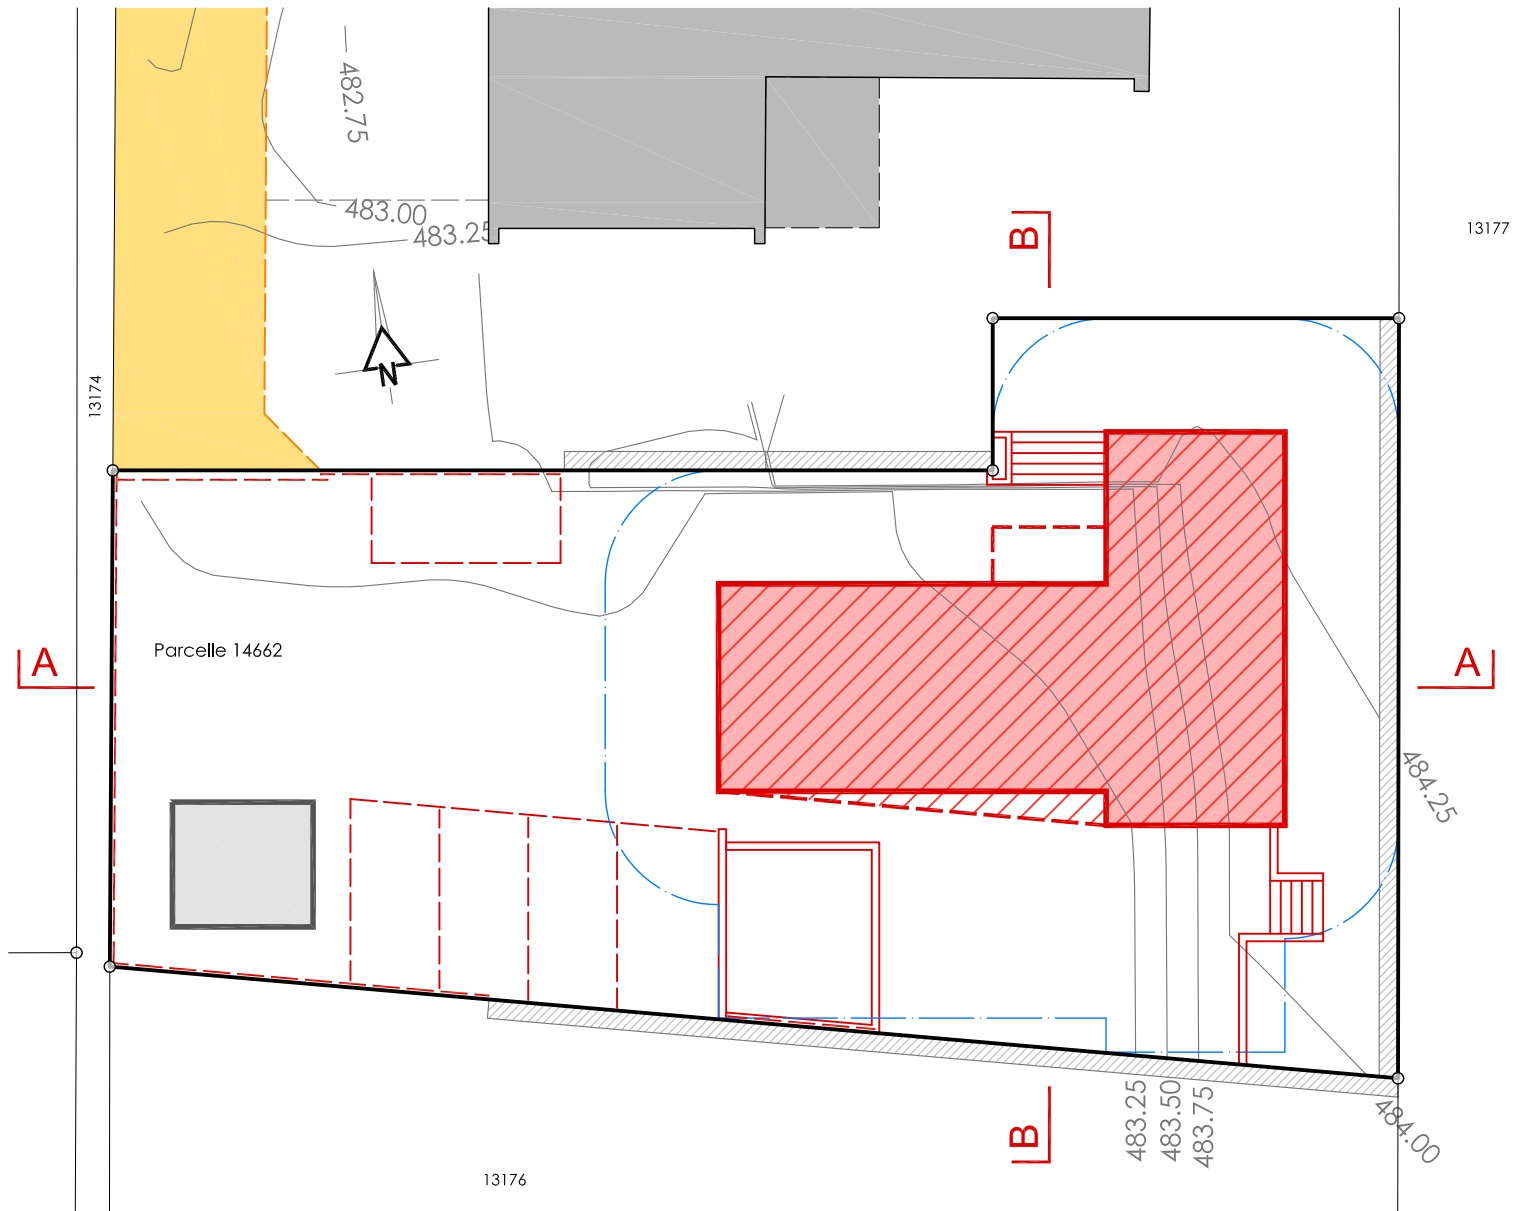

PLAN DE MASSE

Echelle : 1/200

- Rez-de-chaussée
- Etage
- Bâtiment existant
- Couvert
- Droit de passage

PLACE DE PARC

Nombre de place de parc demandée :


Surface habitation : 218 m² / 65 m² = 3.35 = 4 places de parc
Place visiteurs = 1 place de parc

TOTAL = 5 places de parc

Nombre de place de parc réelle = **5 places de parc**

- Béton armé ou plot
- Isolation
- Zone de verdure
- Zone de bitume
- Droit de passage

SURFACES - REZ-DE-CHAUSSEE	Nette	Brute
Entrée / Escalier	3.40 m²	4.70 m²
Repas	12.60 m²	13.90 m²
Cuisine	18.30 m²	21.60 m²
Economat	2.80 m²	3.70 m²
Séjour	32.90 m²	39.80 m²
Dégagement	5.45 m²	6.40 m²
Salle d'eau (Douche)	3.65 m²	4.70 m²
Local technique / Buanderie	7.20 m²	10.70 m²
	86.30 m²	105.50 m²

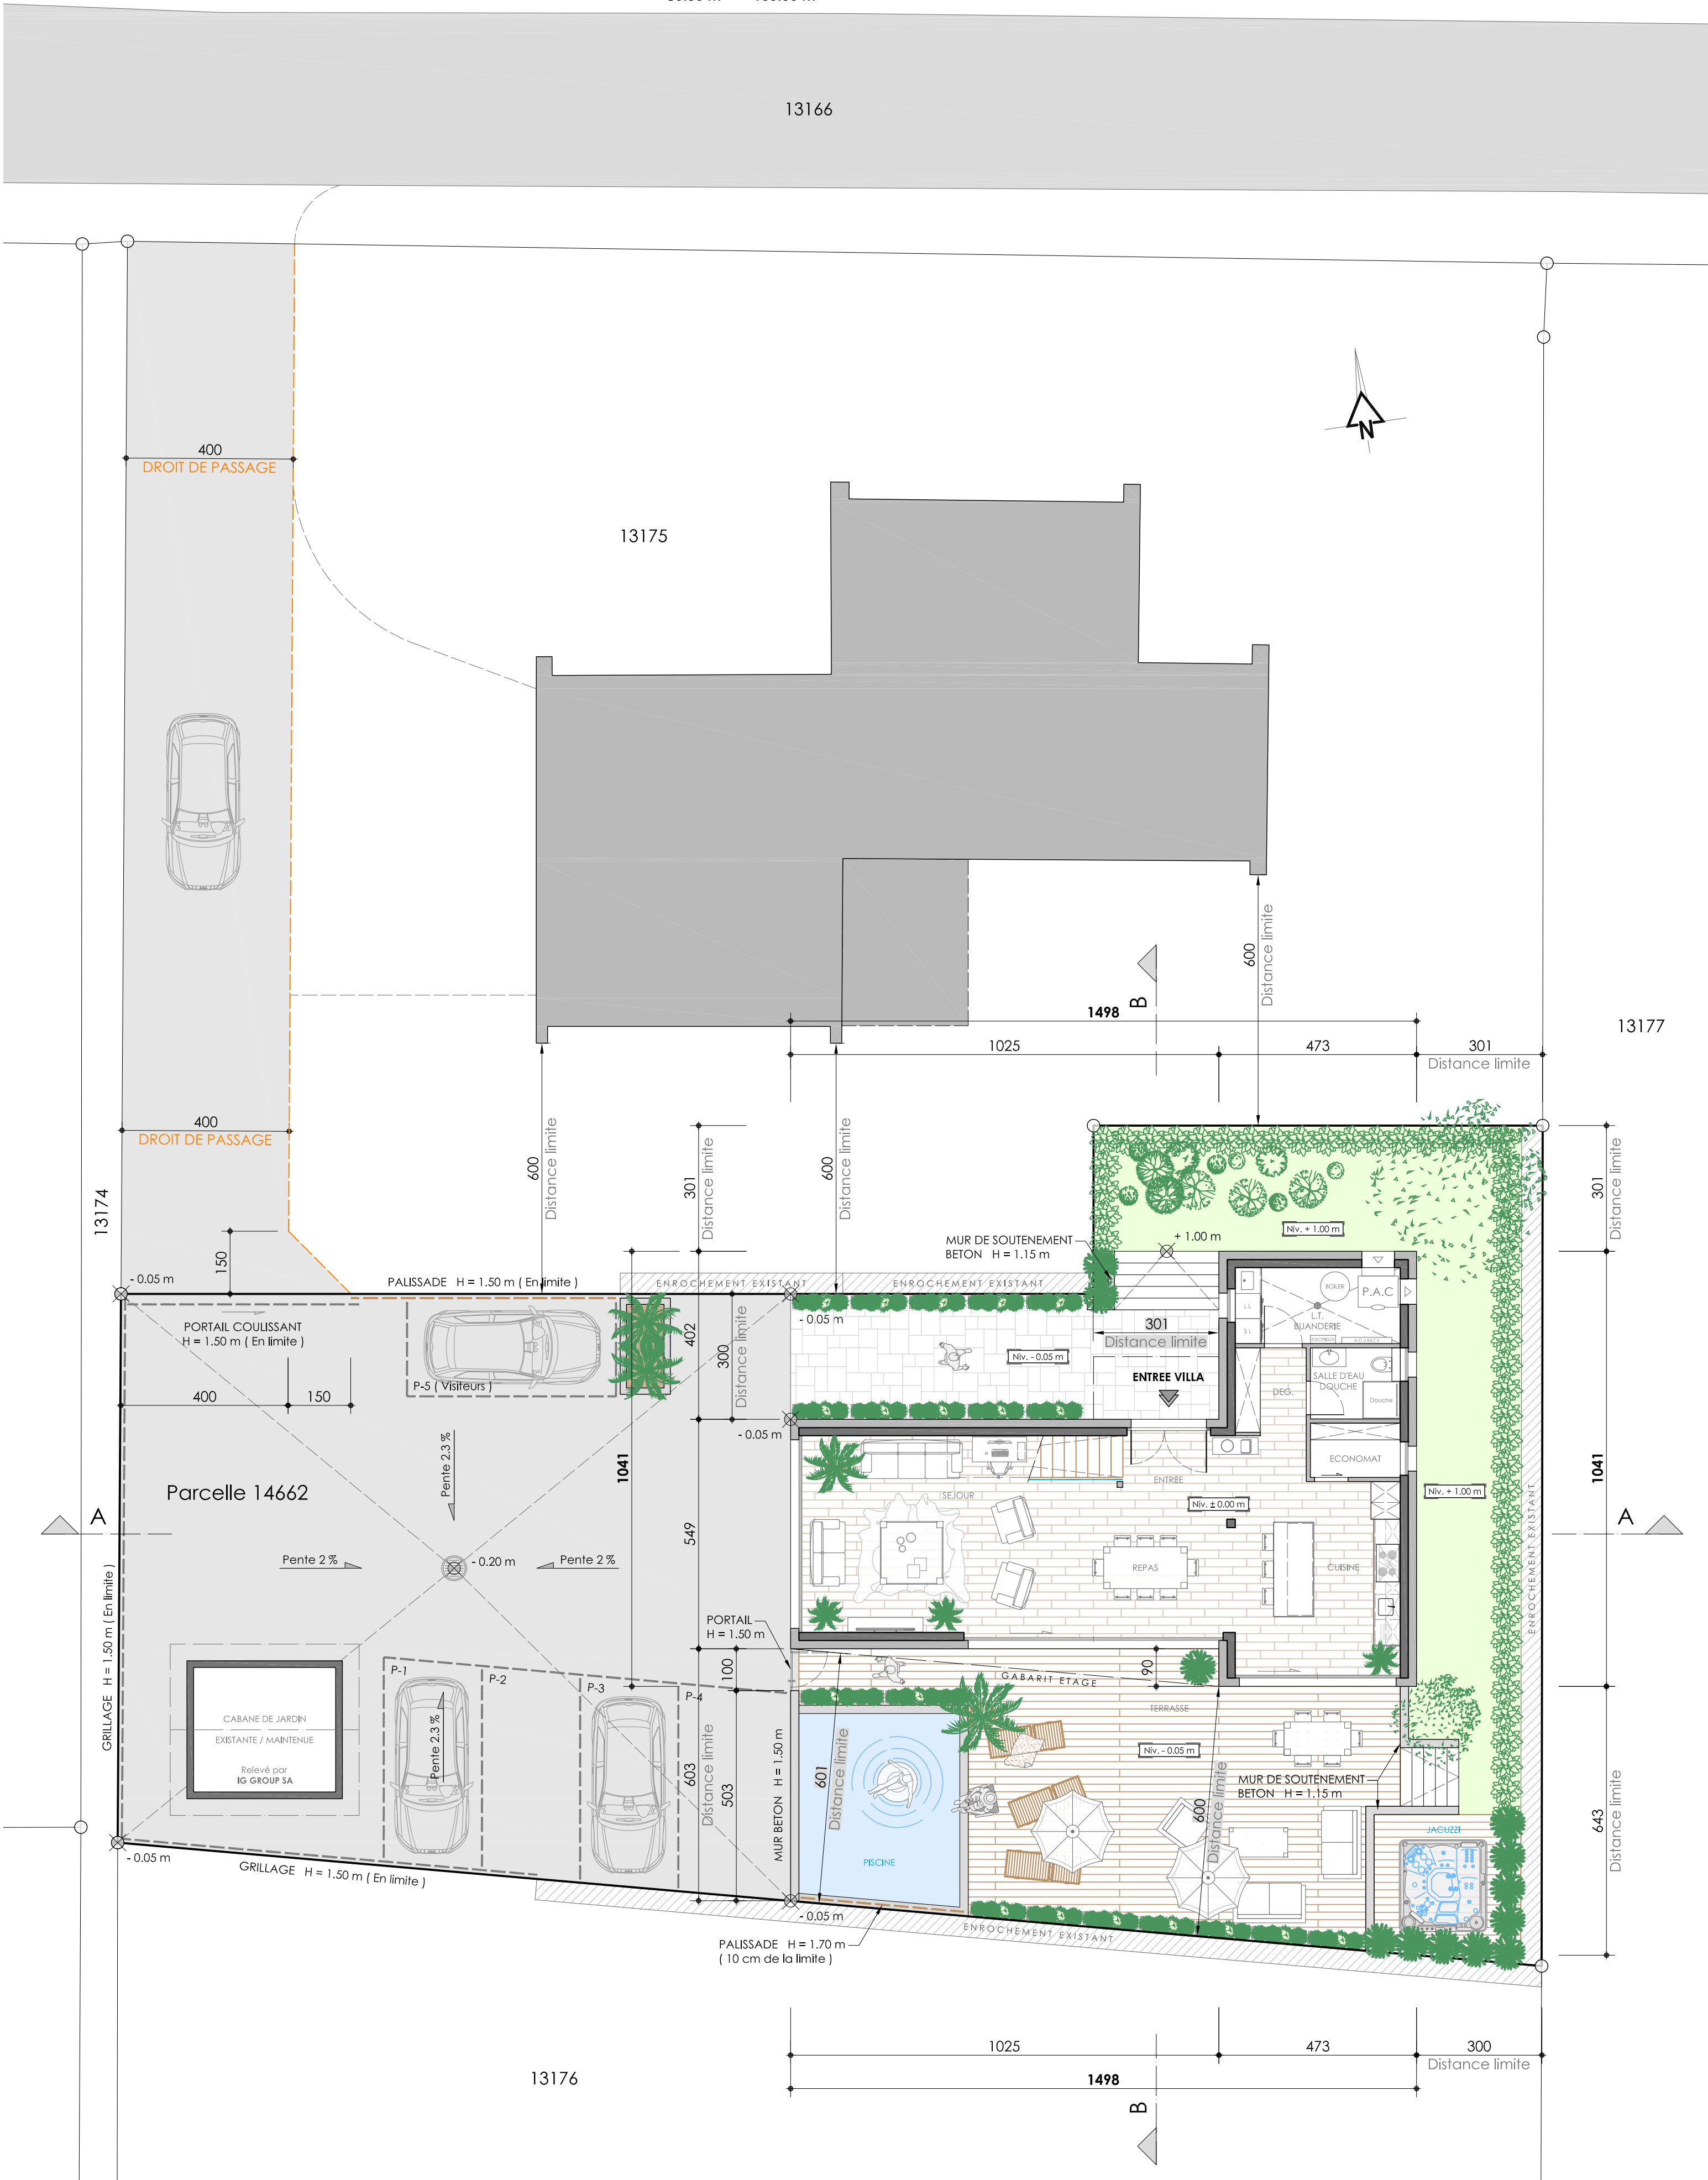

MANDAT	2019-05	NUMERO	E - 02	FORMAT	0,37 m²	DESSIN	---	28.05.2019
VUE EN PLAN <u>ETAGE</u>				ENQUÊTE PUBLIQUE				
				Echelle		1/100		
VILLA INDIVIDUELLE - RESIDENCE " ERIN "								
Lieu		Vétroz	N° Parcelle	14662	Surf. Parcelle		541 m²	
Maitre d'ouvrage		PRISM Company SA Route d'Ecône 119 1907 SAXON			Pierre-Alain Iorenz Route de Champ Vidonde 30 1955 Les Vêrines (Chamoson)			
588'481 / 119'048				± 0.00 = 483.30 m				

PROPRIETAIRES DU TERRAIN

M. Lorenz Michel :

Mme Lorenz-(Maguier) Michelle :

REQUERANTS


PRISM Company SA (M. Shaban Jahija) :

M. Pierre-Alain Iorenz :

AUTEUR DU PROJET

PRISM Company SA (M. Shaban Jahija) :

Route d'Ecône 119 - CP80 - 1907 SAXON - 079 896 78 06 - info@prism.ch

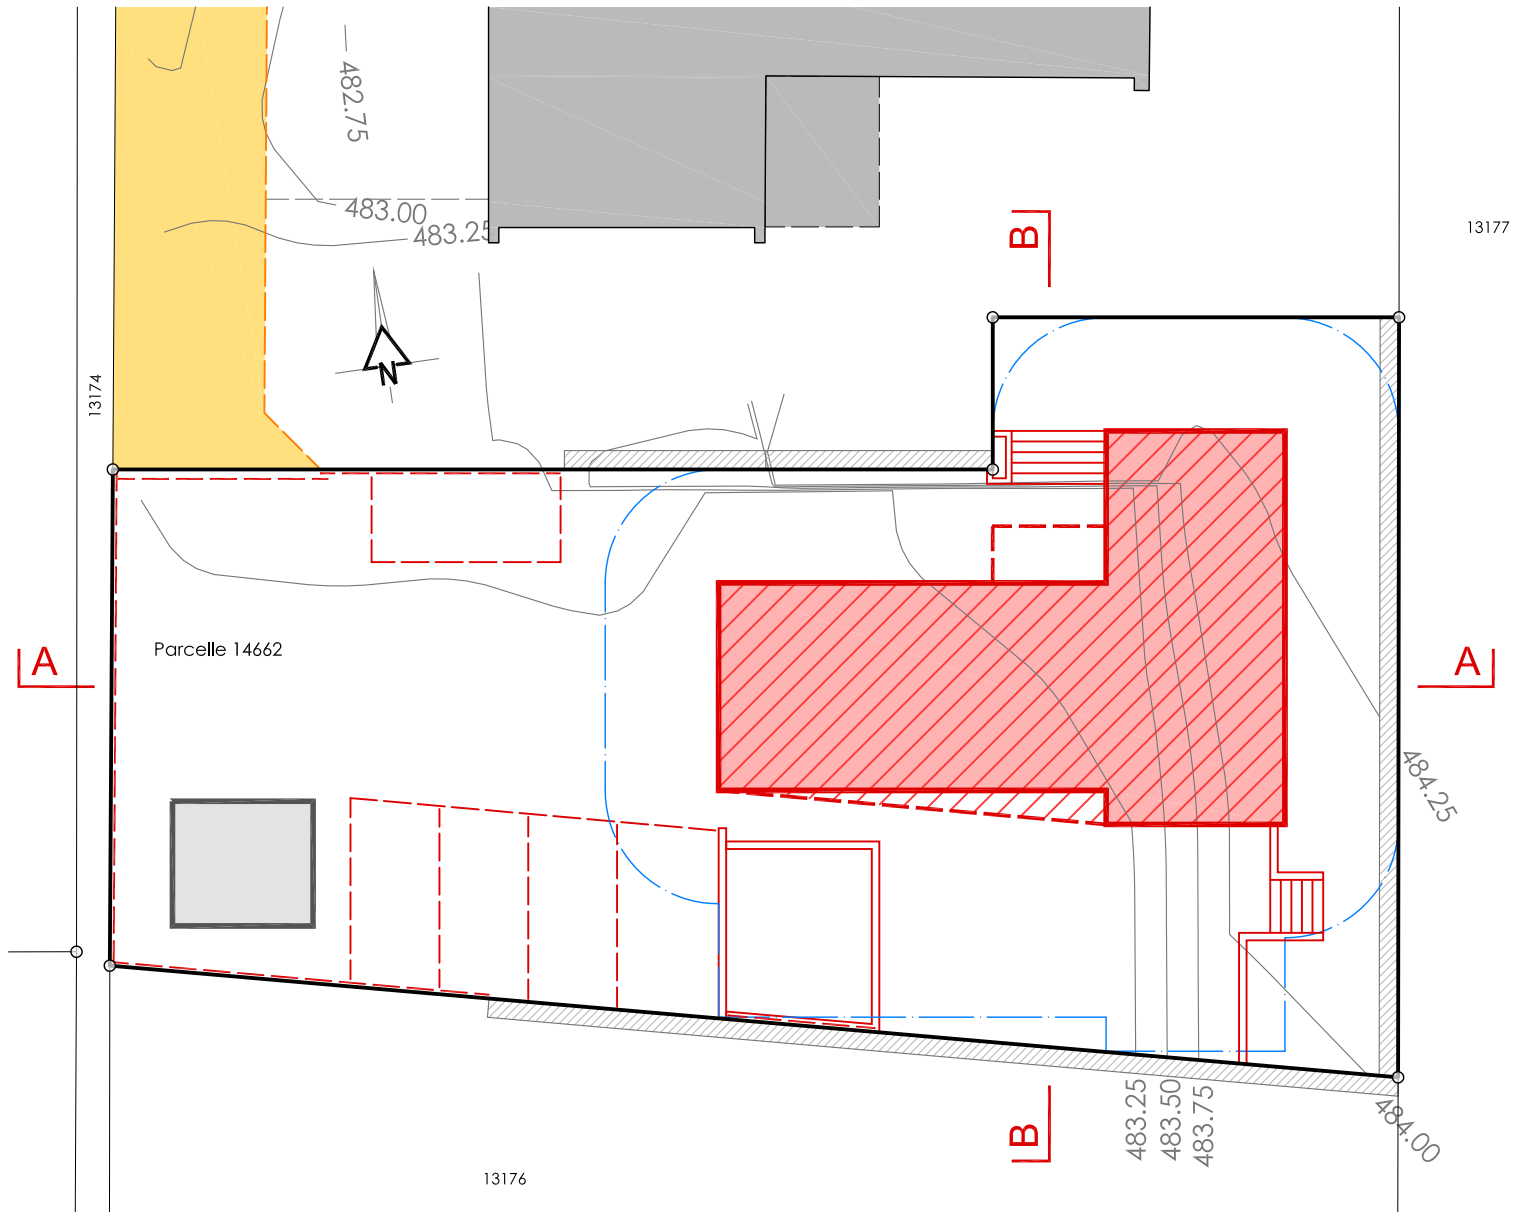

PLAN DE MASSE


Echelle : 1/200

- Rez-de-chaussée
- Etage
- Bâtiment existant
- Couvert
- Droit de passage

- Béton armé ou plôt
- Isolation

SURFACES - ETAGE

	Nette	Brute
Escalier / Dégagement	15.80 m²	18.90 m²
Coin lecture	7.00 m²	9.15 m²
Salle d'eau (Bain)	5.70 m²	6.90 m²
Chambres (Parentale)	12.70 m²	14.45 m²
Dressing (Parentale)	11.00 m²	12.50 m²
Salle d'eau (Parentale)	7.80 m²	10.00 m²
Chambres (2)	15.50 m²	20.60 m²
Chambres (3)	14.35 m²	17.50 m²
	89.85 m²	110.00 m²

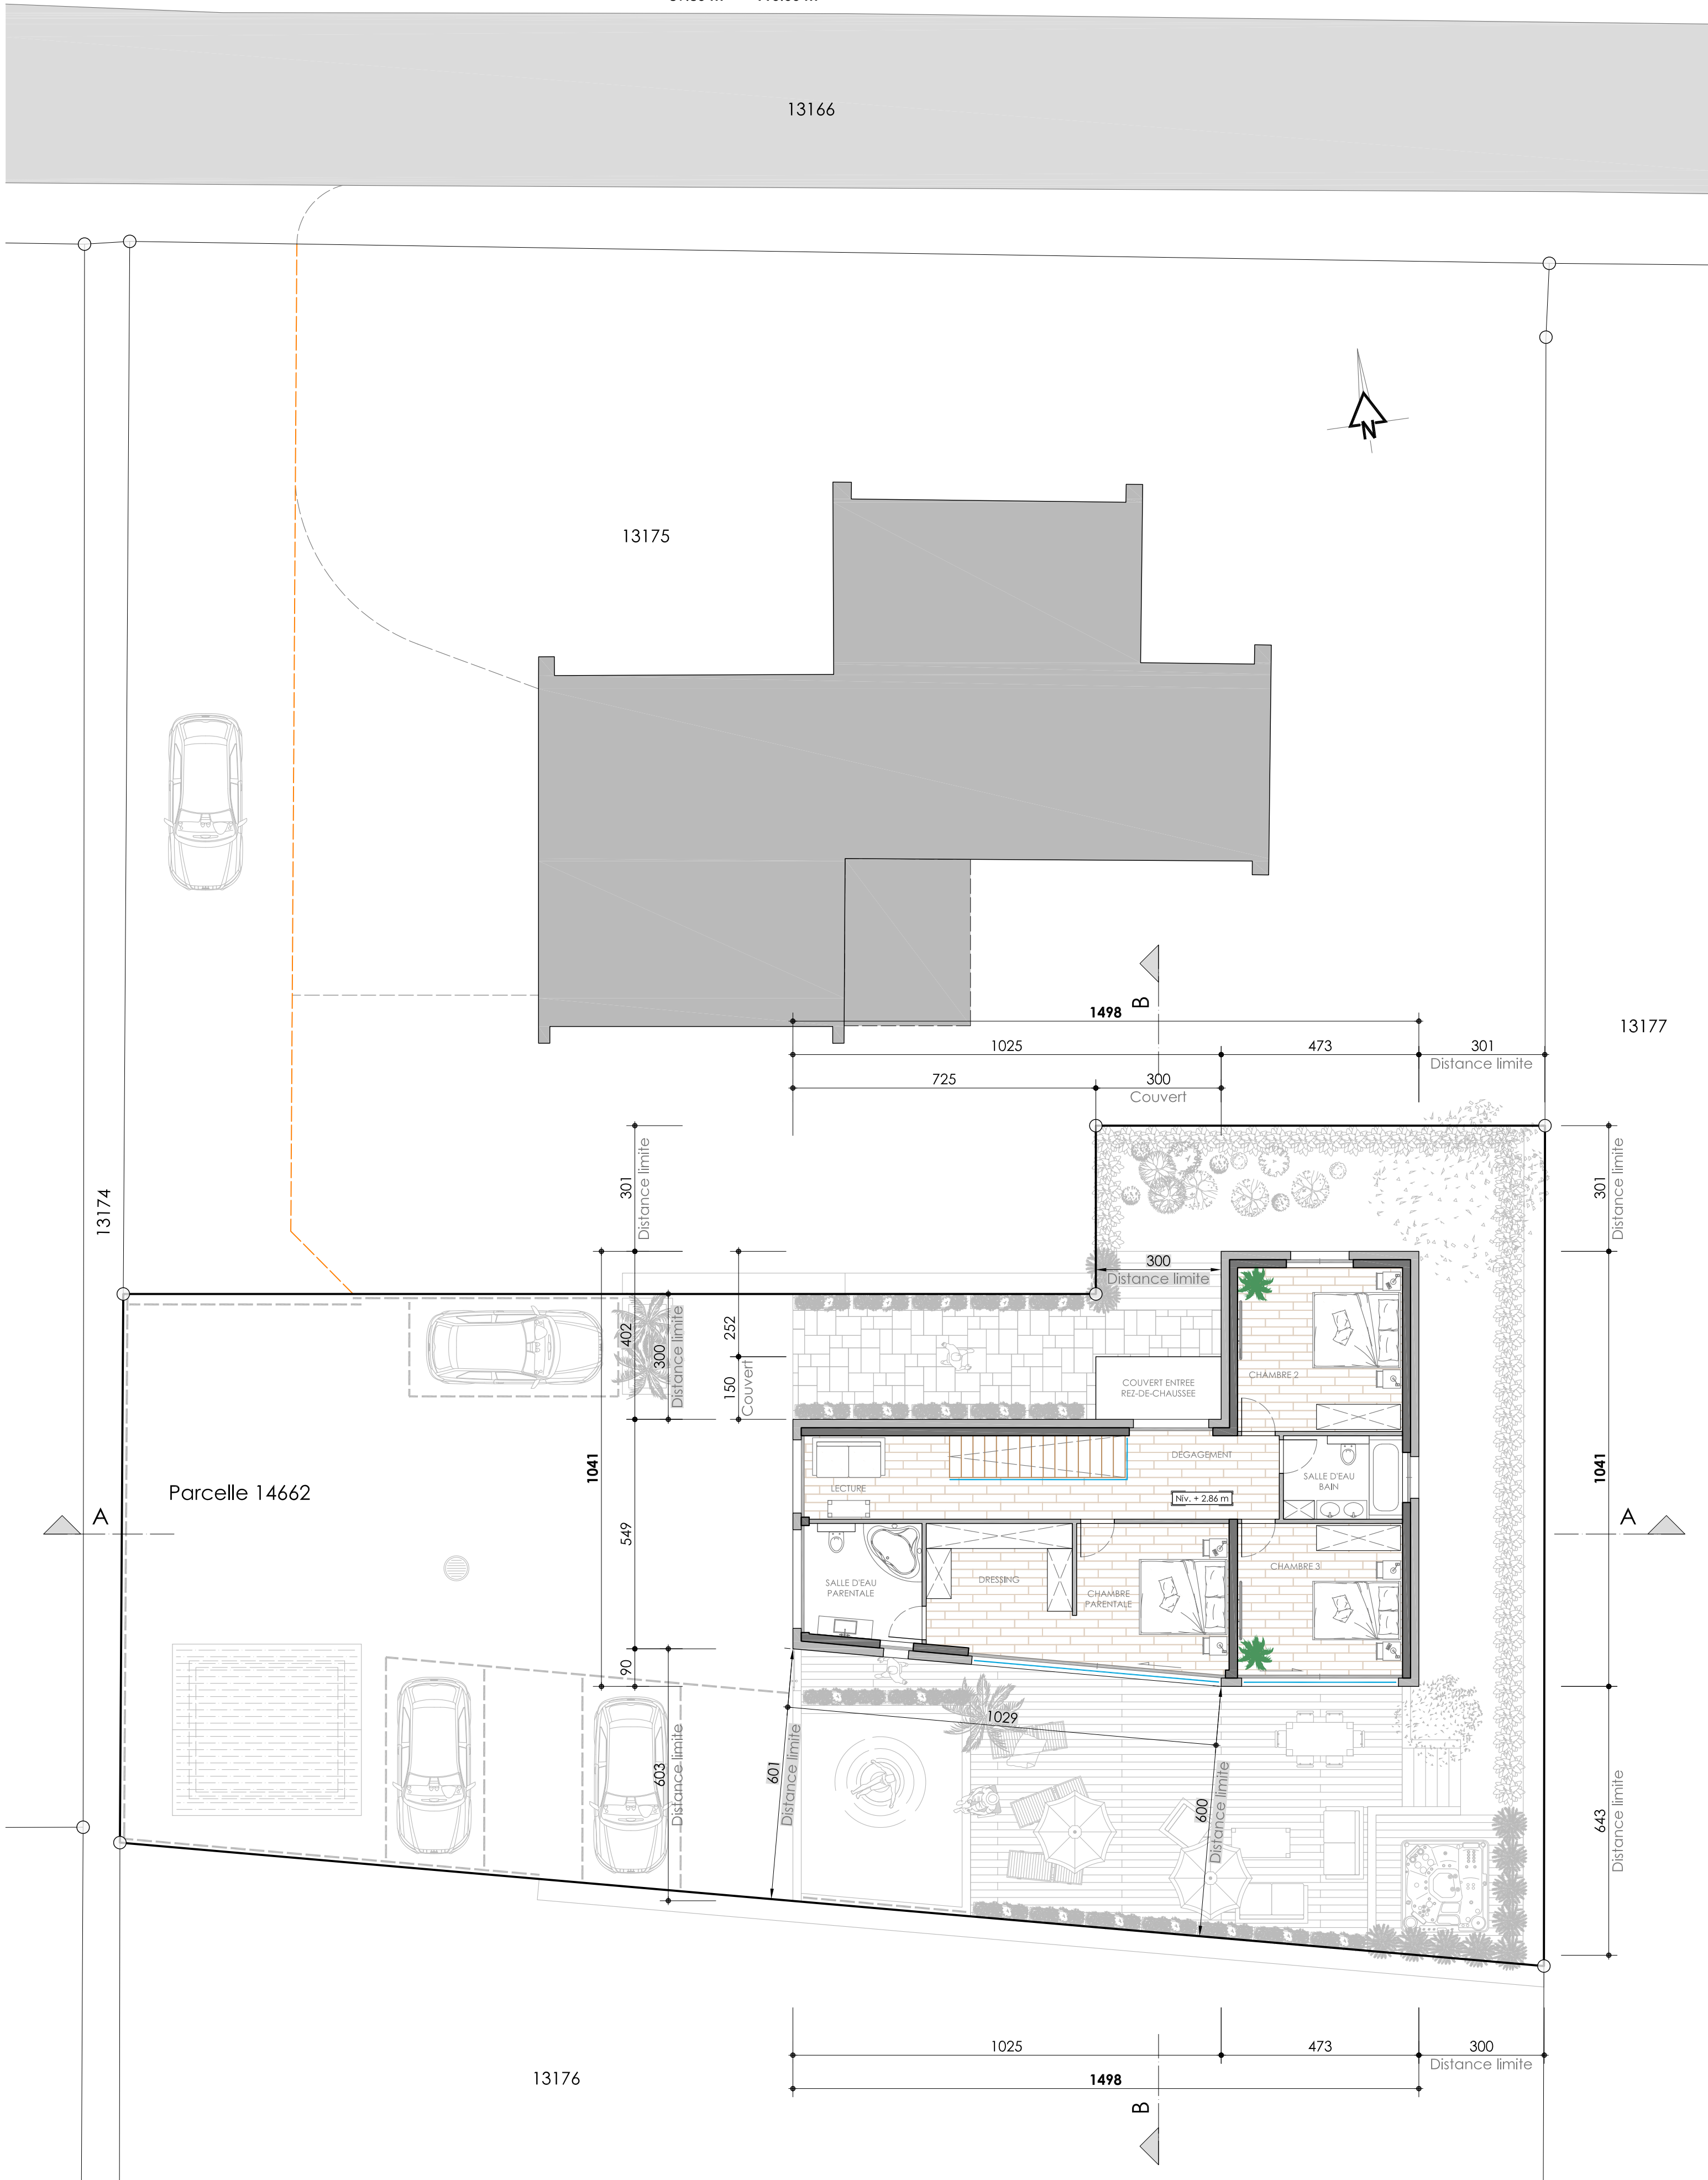



MANDAT	2019-05	NUMERO	E - 03	FORMAT	0.37 m²	DESSIN	---	28.05.2019
VUE EN PLAN TOITURE				ENQUÊTE PUBLIQUE				
				Echelle	1/100			
VILLA INDIVIDUELLE - RESIDENCE " ERIN "								
Lieu	Vétroz	N° Parcelle	14662	Surf. Parcelle	541	m²		
Maitre d'ouvrage	PRISM Company SA Route d'Ecône 119 1907 SAXON		Pierre-Alain lorenz Route de Champ Vidonde 30 1955 Les Vêrines (Chamoson)					
588'481 / 119'048				± 0.00 = 483.30 m				

PROPRIETAIRES DU TERRAIN

M. Lorenz Michel :

Mme Lorenz-(Maguier) Michelle :

REQUERANTS


PRISM Company SA (M. Shaban Jahija) :

M. Pierre-Alain lorenz :

AUTEUR DU PROJET

PRISM Company SA (M. Shaban Jahija) :

Route d'Ecône 119 - CP80 - 1907 SAXON - 079 896 78 06 - info@prism.ch

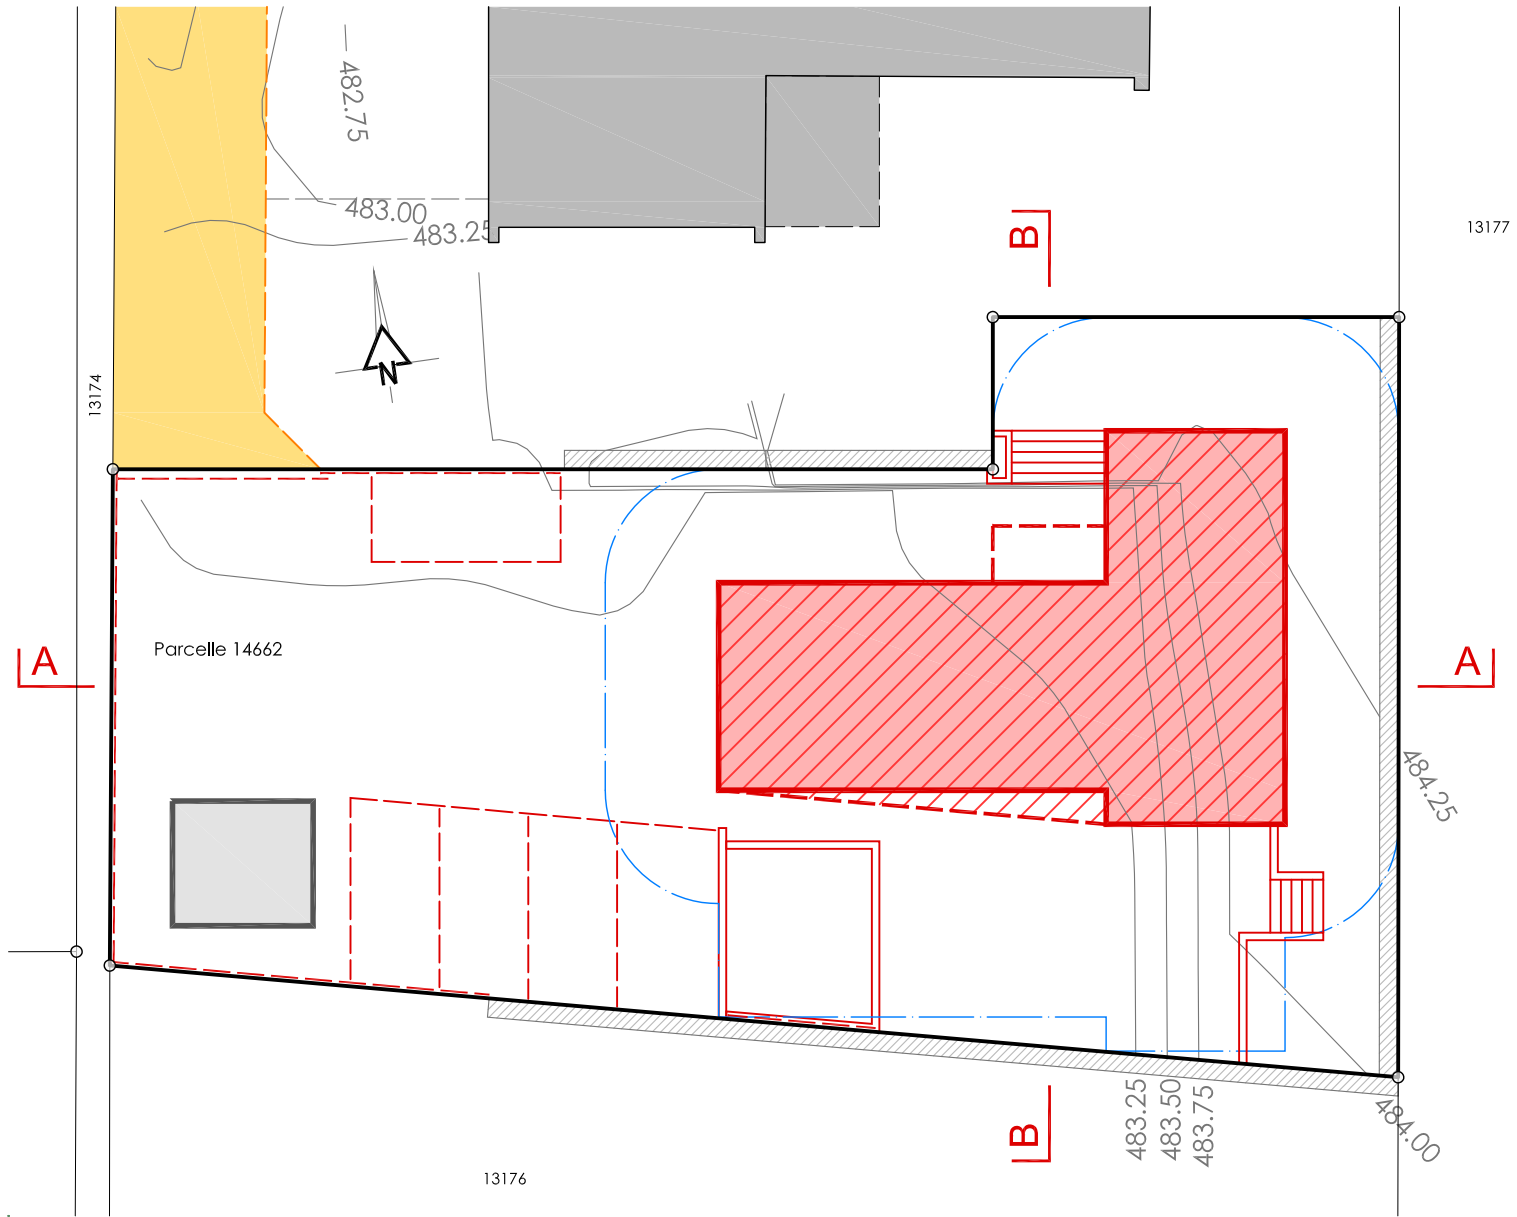


PLAN DE MASSE

Echelle : 1/200

- | | | | | | |
|--|-----------------|--|-------------------|--|------------------|
| | Rez-de-chaussée | | Bâtiment existant | | Droit de passage |
| | Etage | | Couvert | | |

- | | |
|--|----------|
| | Acrotère |
| | Gravier |

SURFACES - TOITURE	Nette	Brute
Toiture	89.40 m²	110.00 m²
Panneaux photovoltaïques	48.00 m²	

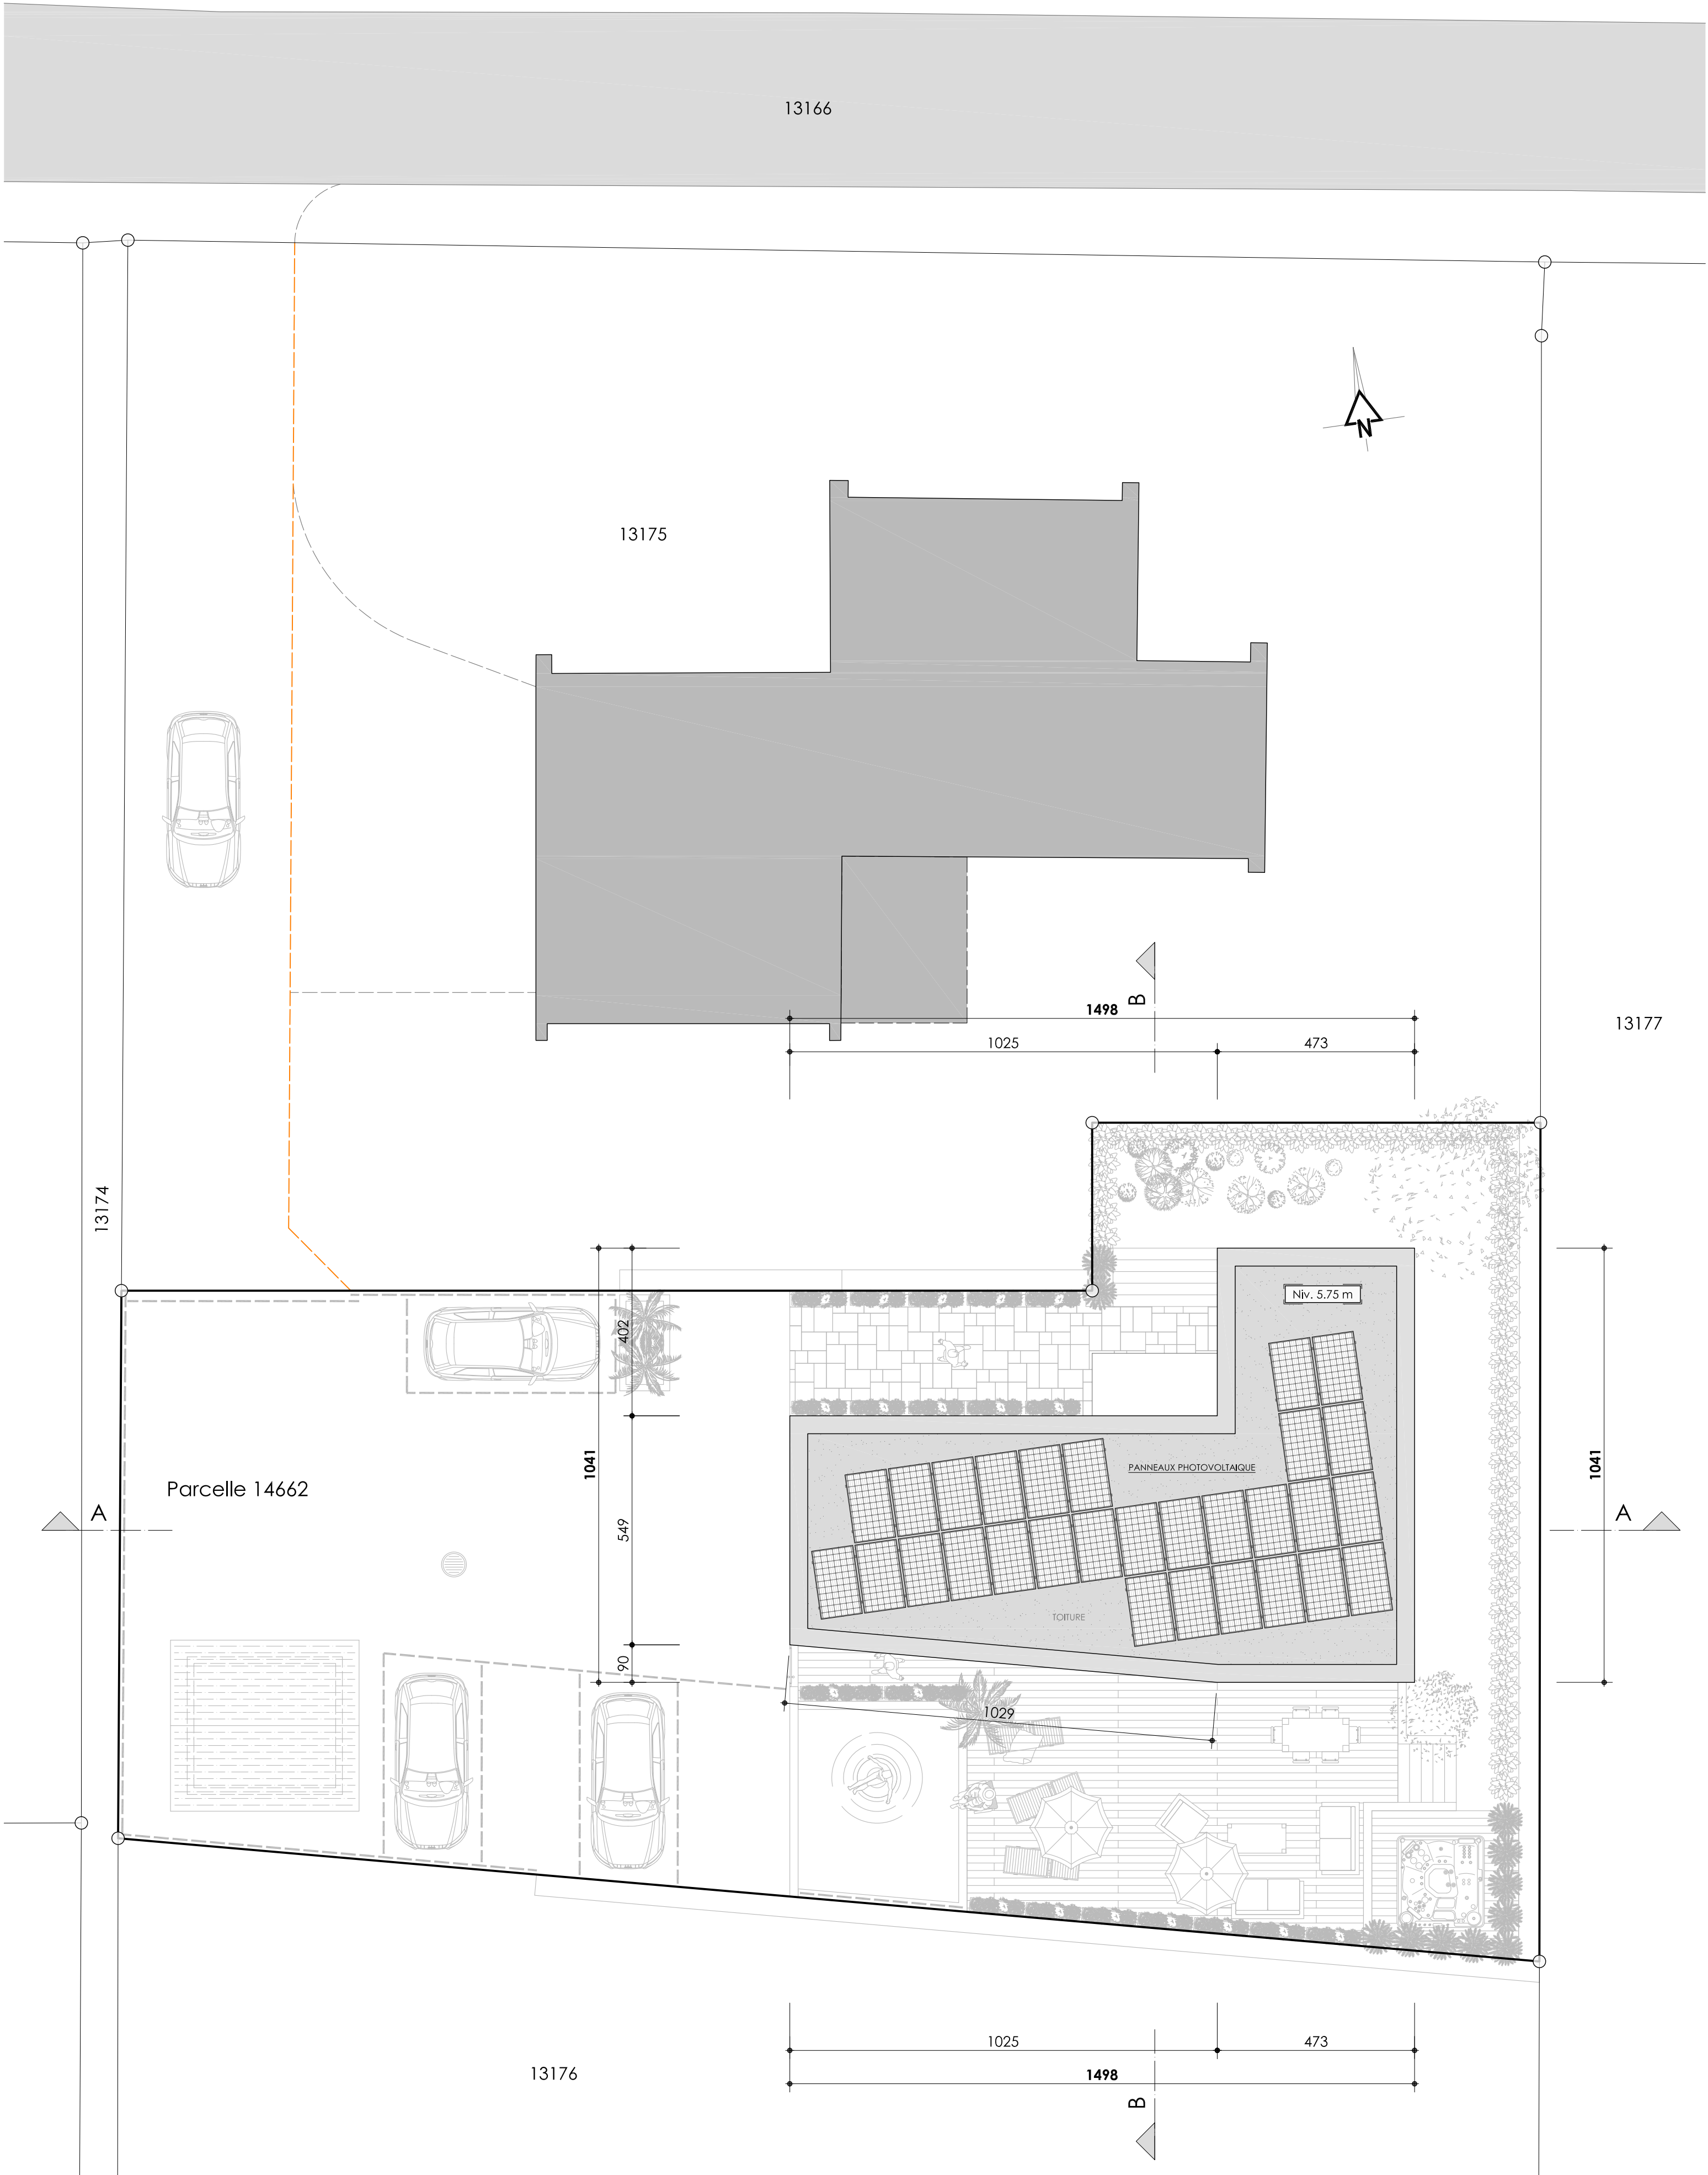

Echelle : 1/100

MANDAT	2019-05	NUMÉRO	E - 05	FORMAT	0,37 m²	DISEN	...	28.05.2019
FAÇADES <u>NORD / SUD / EST / OUEST</u>				ENQUÊTE PUBLIQUE				
				Echelle		1/100		
VILLA INDIVIDUELLE - RESIDENCE " ERIN "								
Lieu	Vétroz	N° Parcelle	14662	Surf. Parcelle	541 m²			
Maire d'ouvrage	PRISM Company SA Route d'Ecône 119 1907 SAXON 			Pierre-Alain lorenz Route de Champ Vidonne 30 1955 Les Veréins Charmosin)				
588'481 / 119'048				± 0.00 = 483.30 m				

PROPRIETAIRES DU TERRAIN

M. Lorenz Michel :

Mme Lorenz-(Maguier) Michelle :

REQUERANTS


PRISM Company SA (M. Shaban Jahija) :

M. Pierre-Alain Lorenz :

AUTEUR DU PROJET

PRISM Company SA (M. Shaban Jahija) :

Route d'Ecône 119 • CP80 • 1907 SAXON • 079 896 78 06 • info@prism.ch

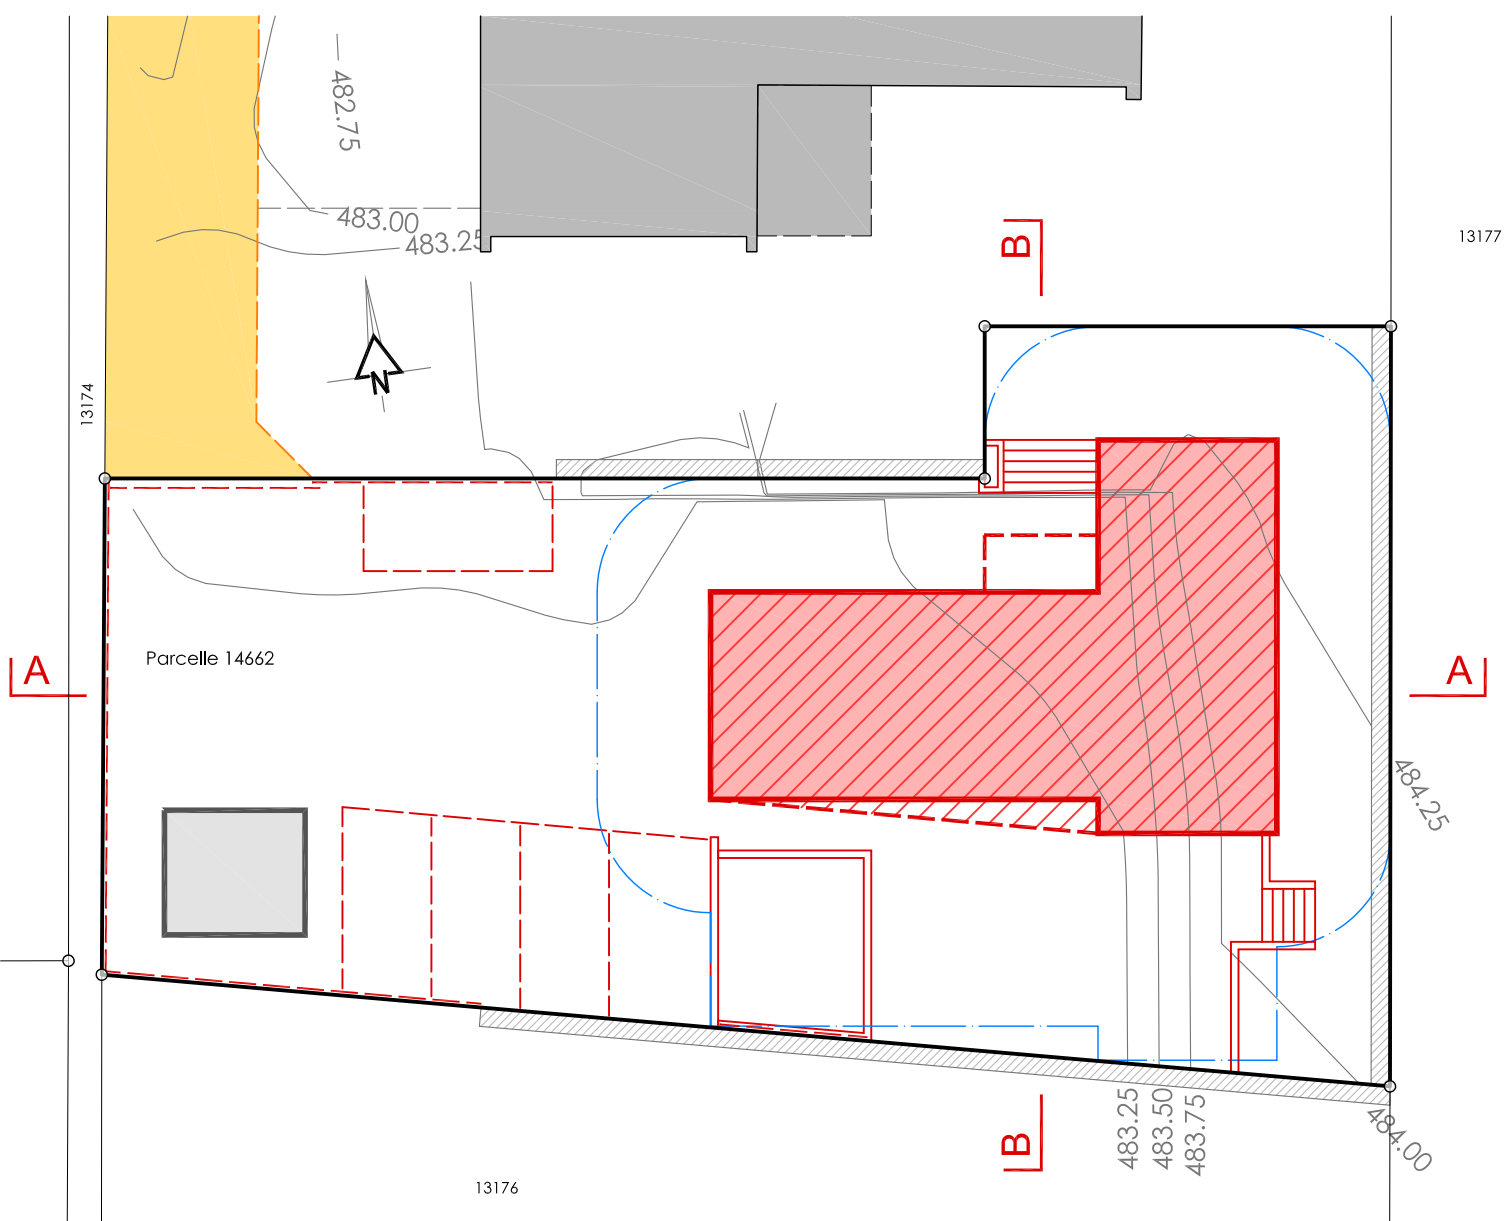


PLAN DE MASSE

Echelle : 1/200




 Béton armé ou plâtré
Terrain en coupe

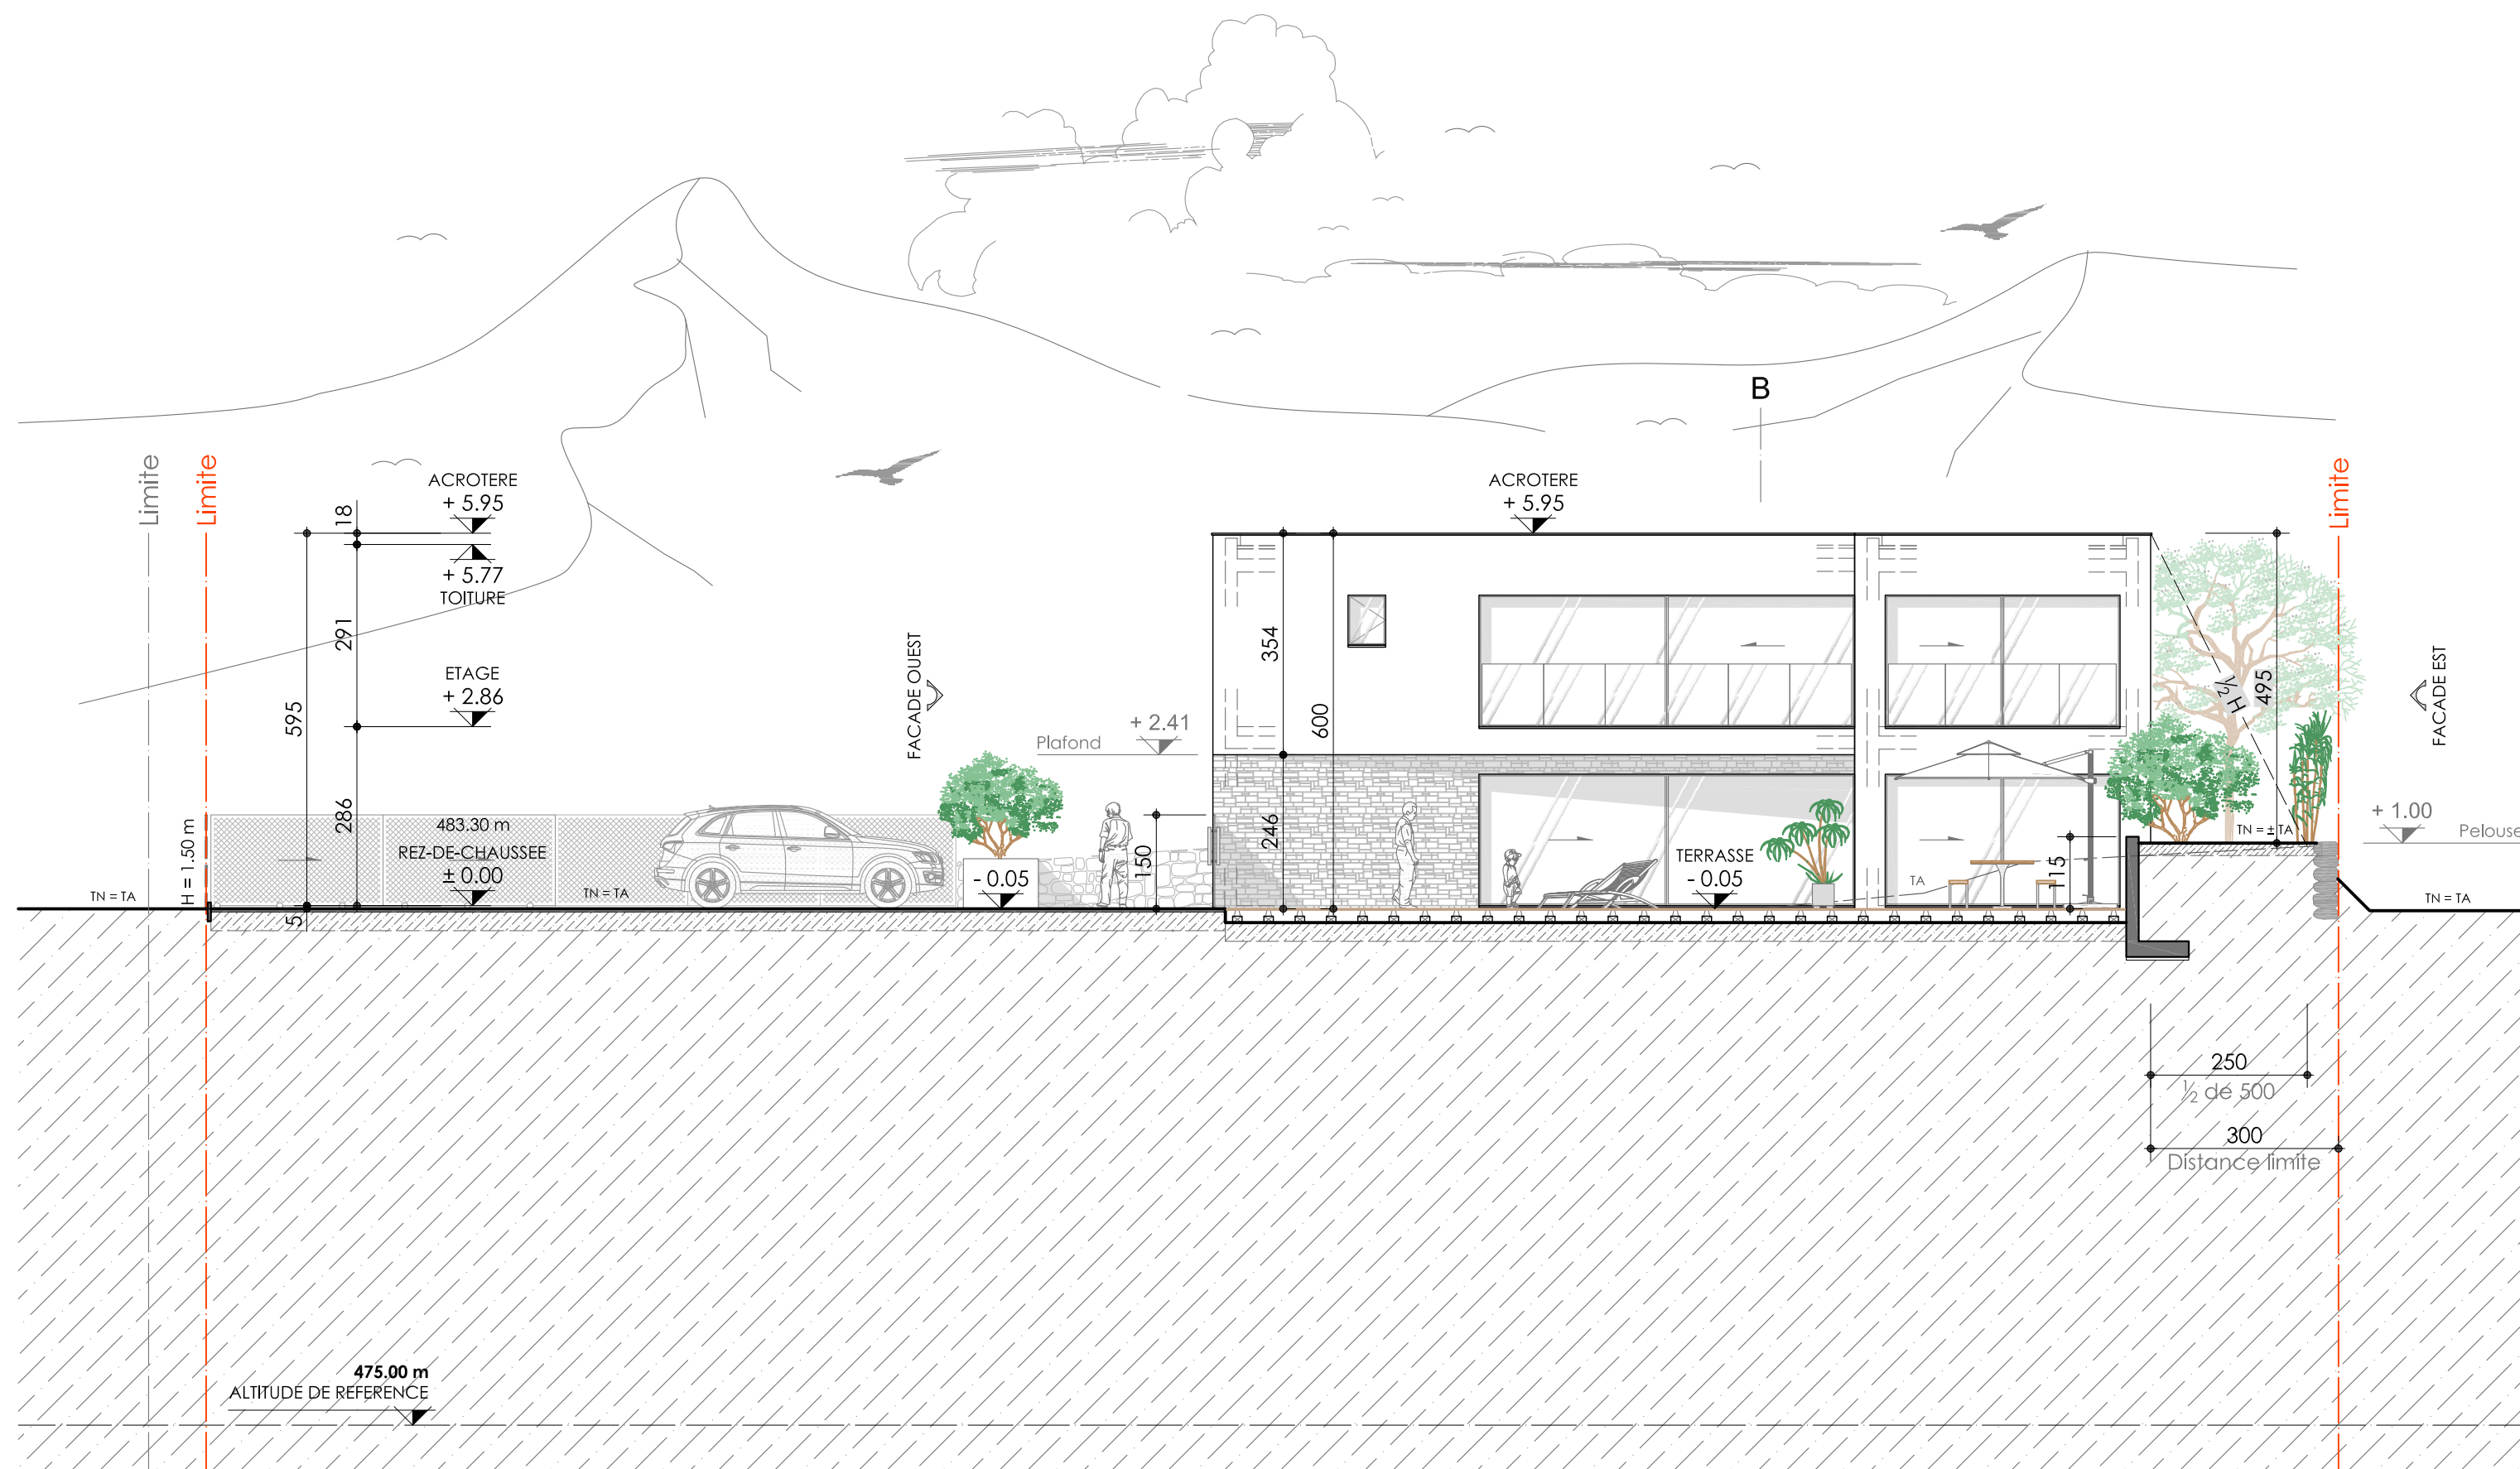

FAÇADE SUD

Echelle : 1/100


 Béton armé ou plâtre
Terrain en coupe

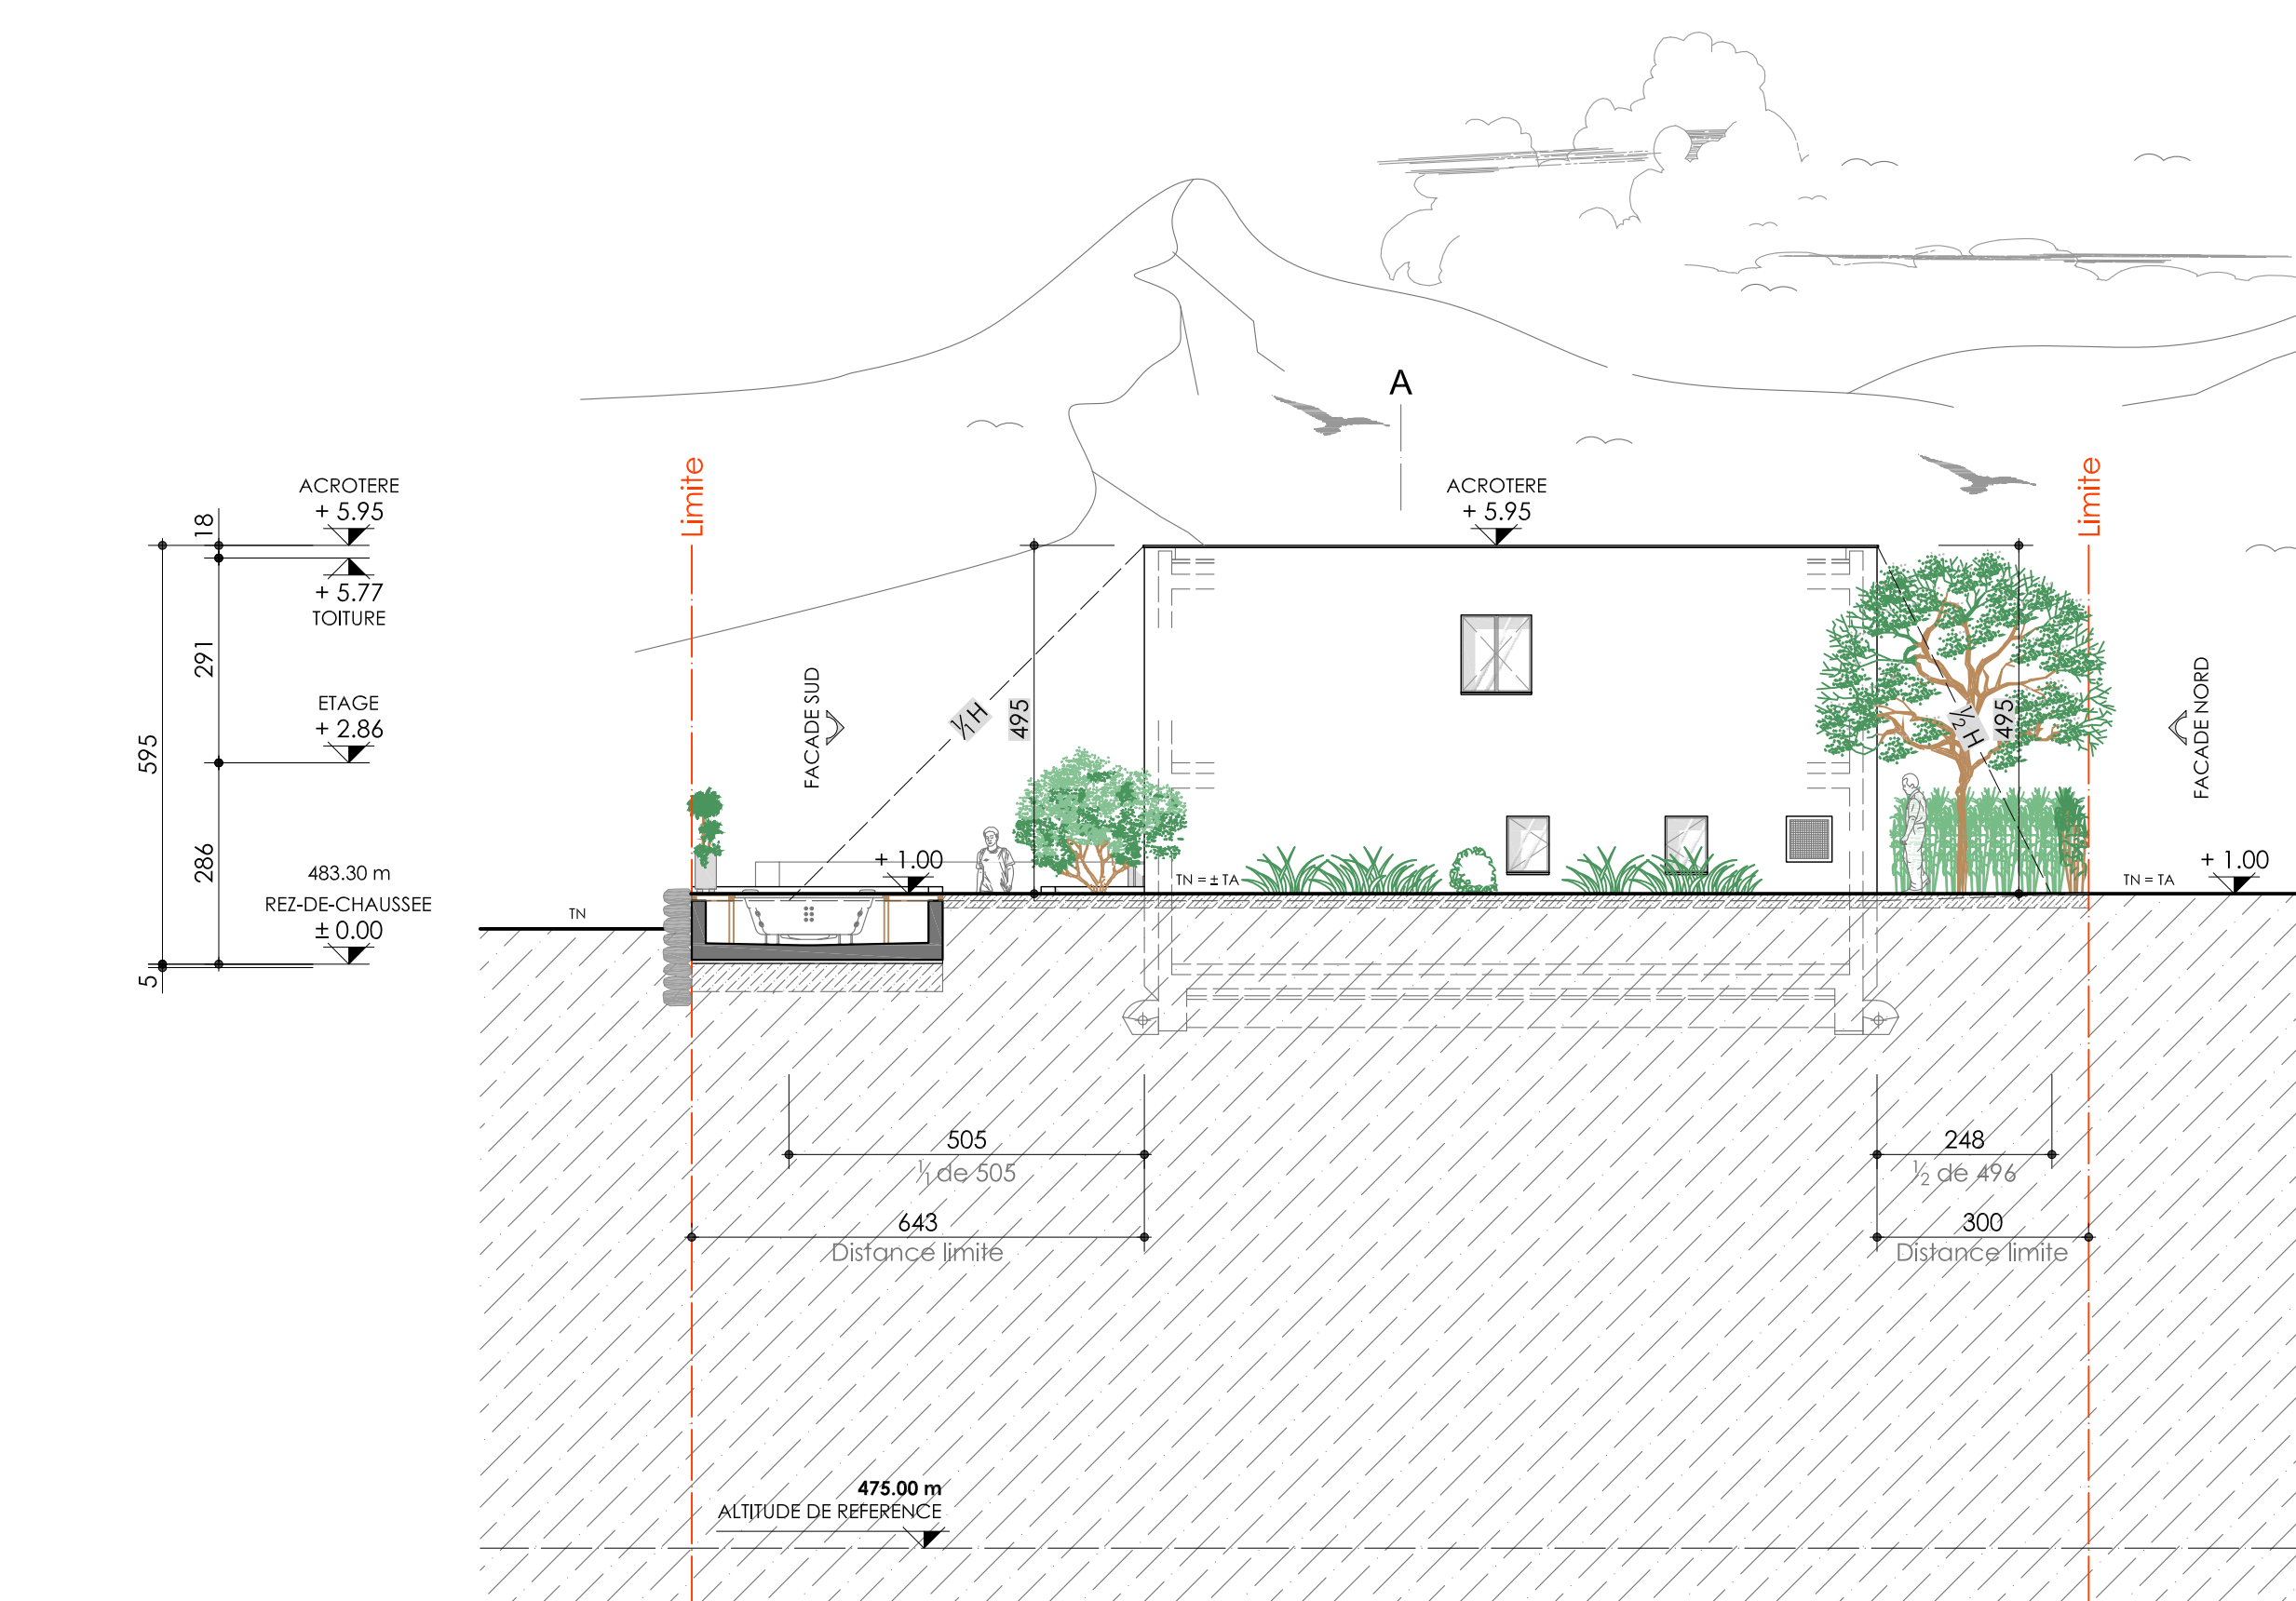

FAÇADE EST

Echelle : 1/100


 Terrain en coupe

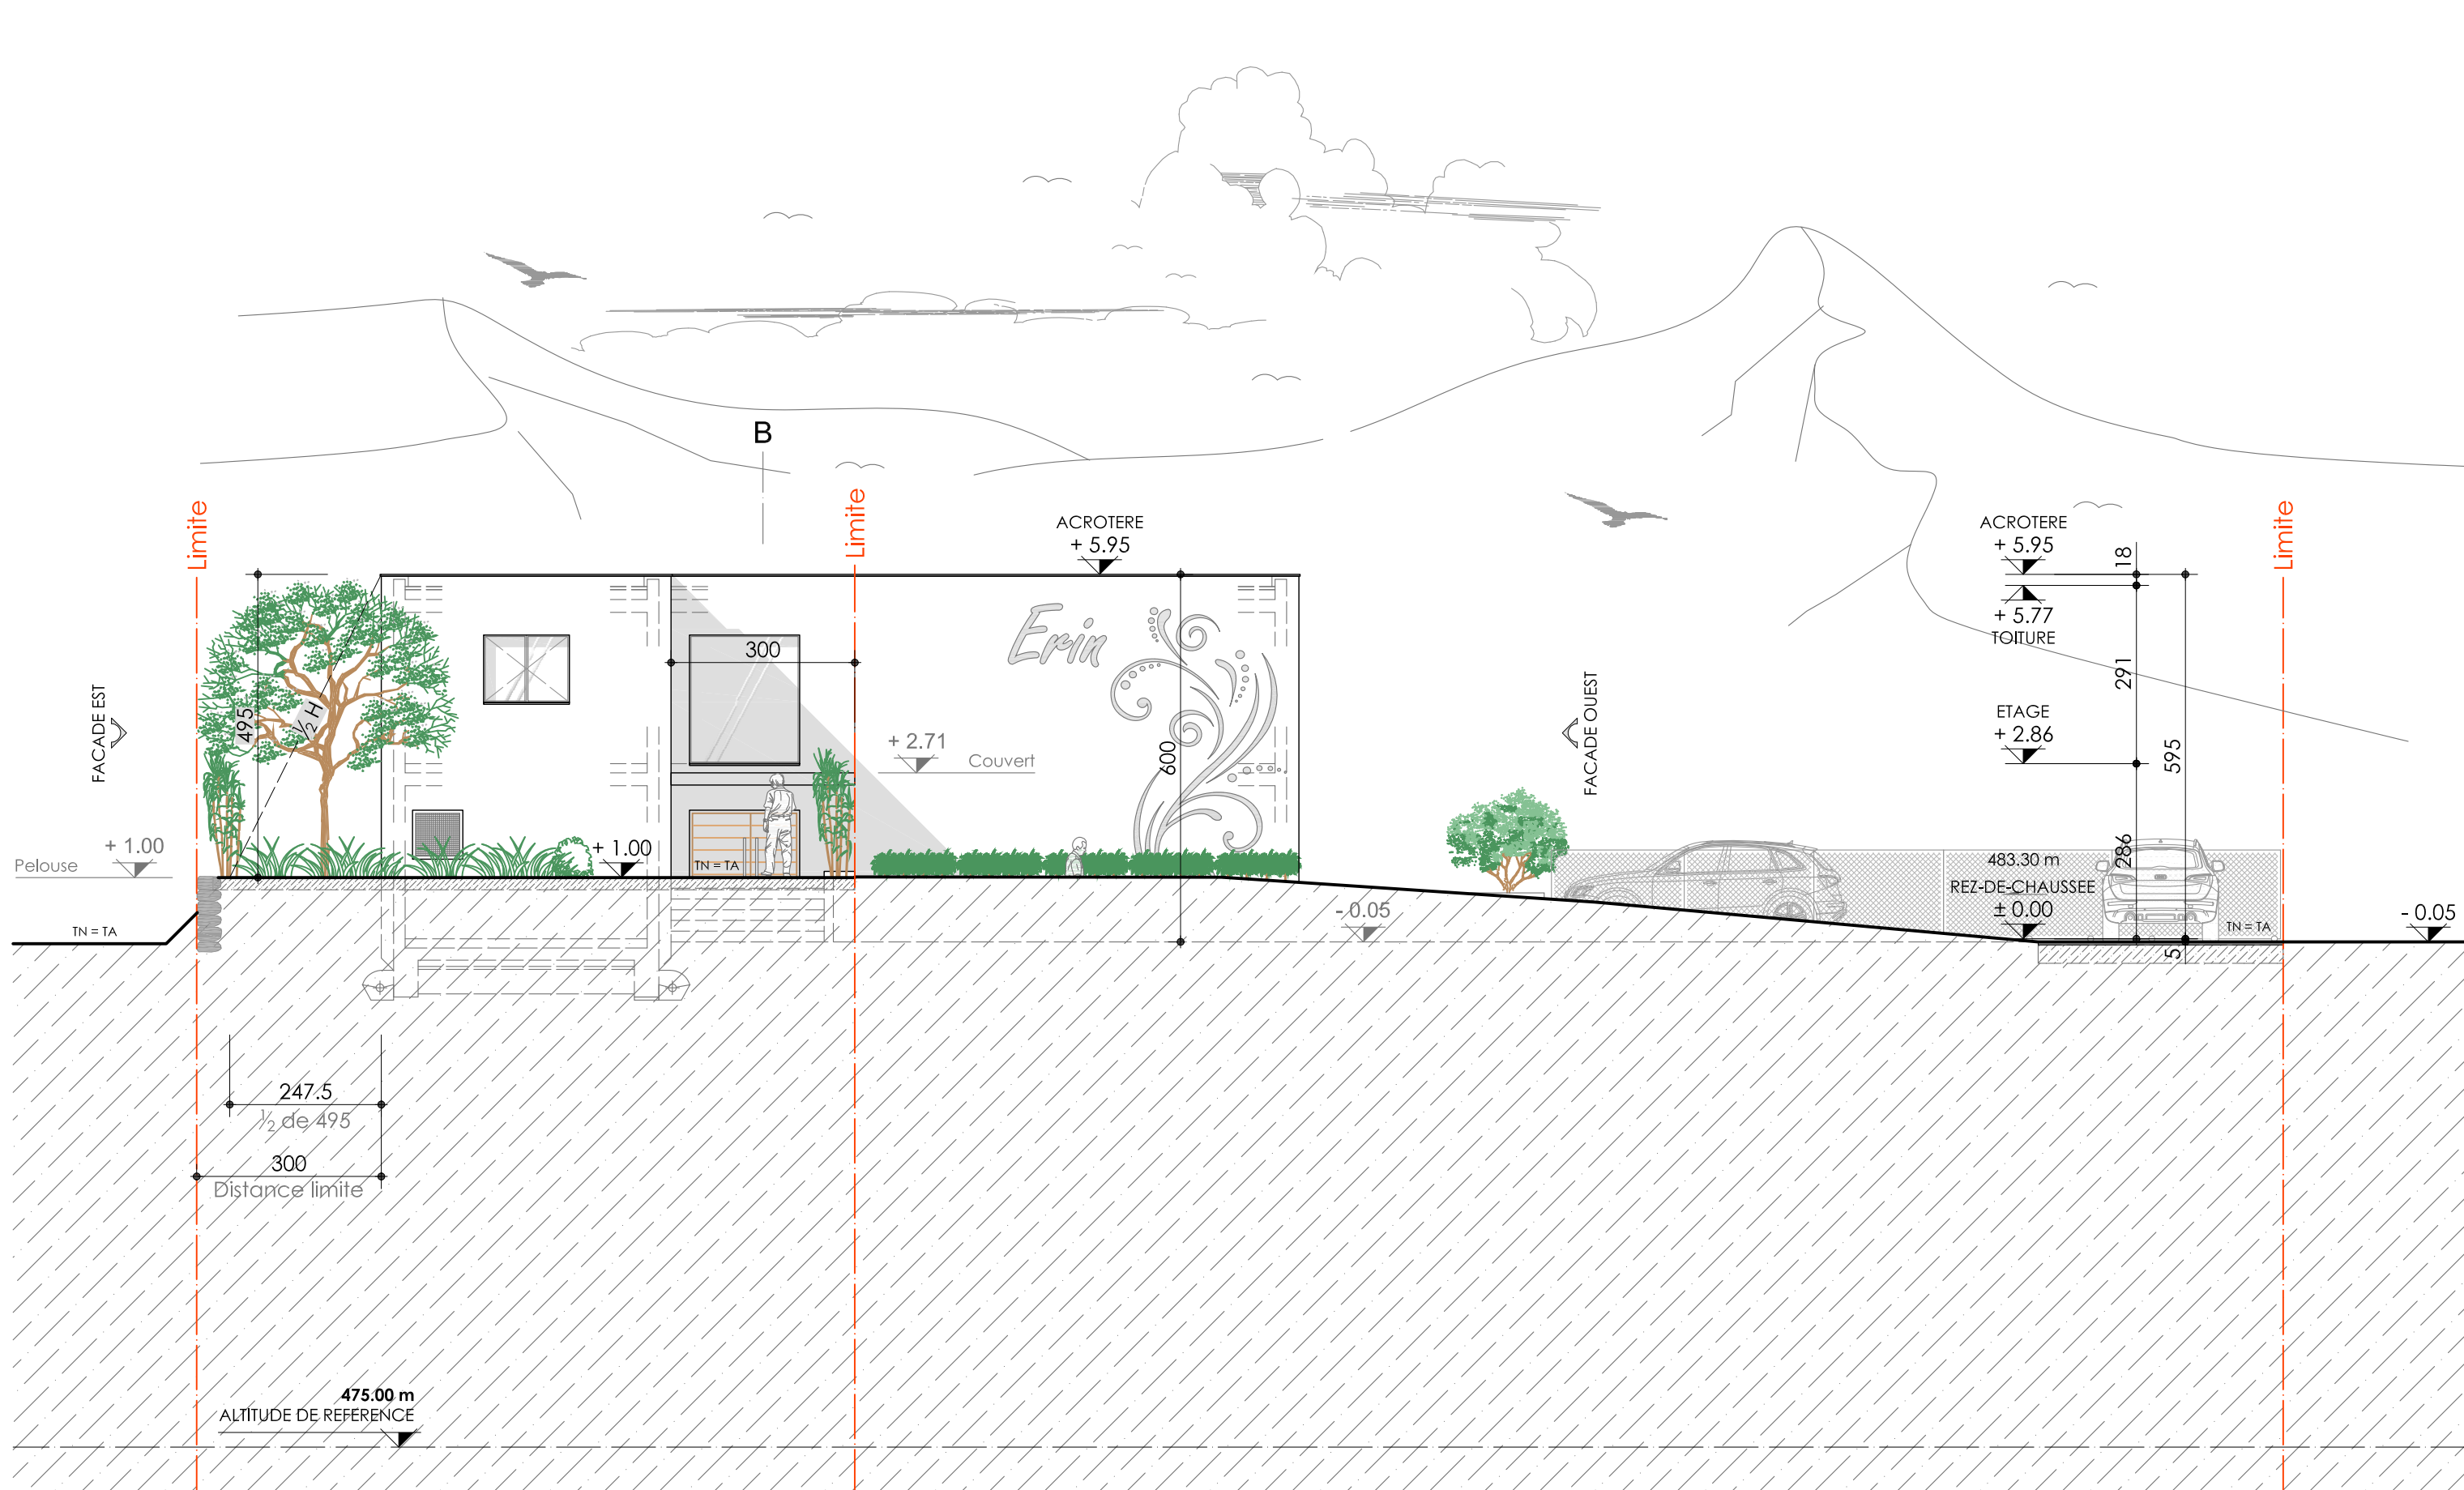

FAÇADE NORD

Echelle : 1/100

 Terrain en coupe

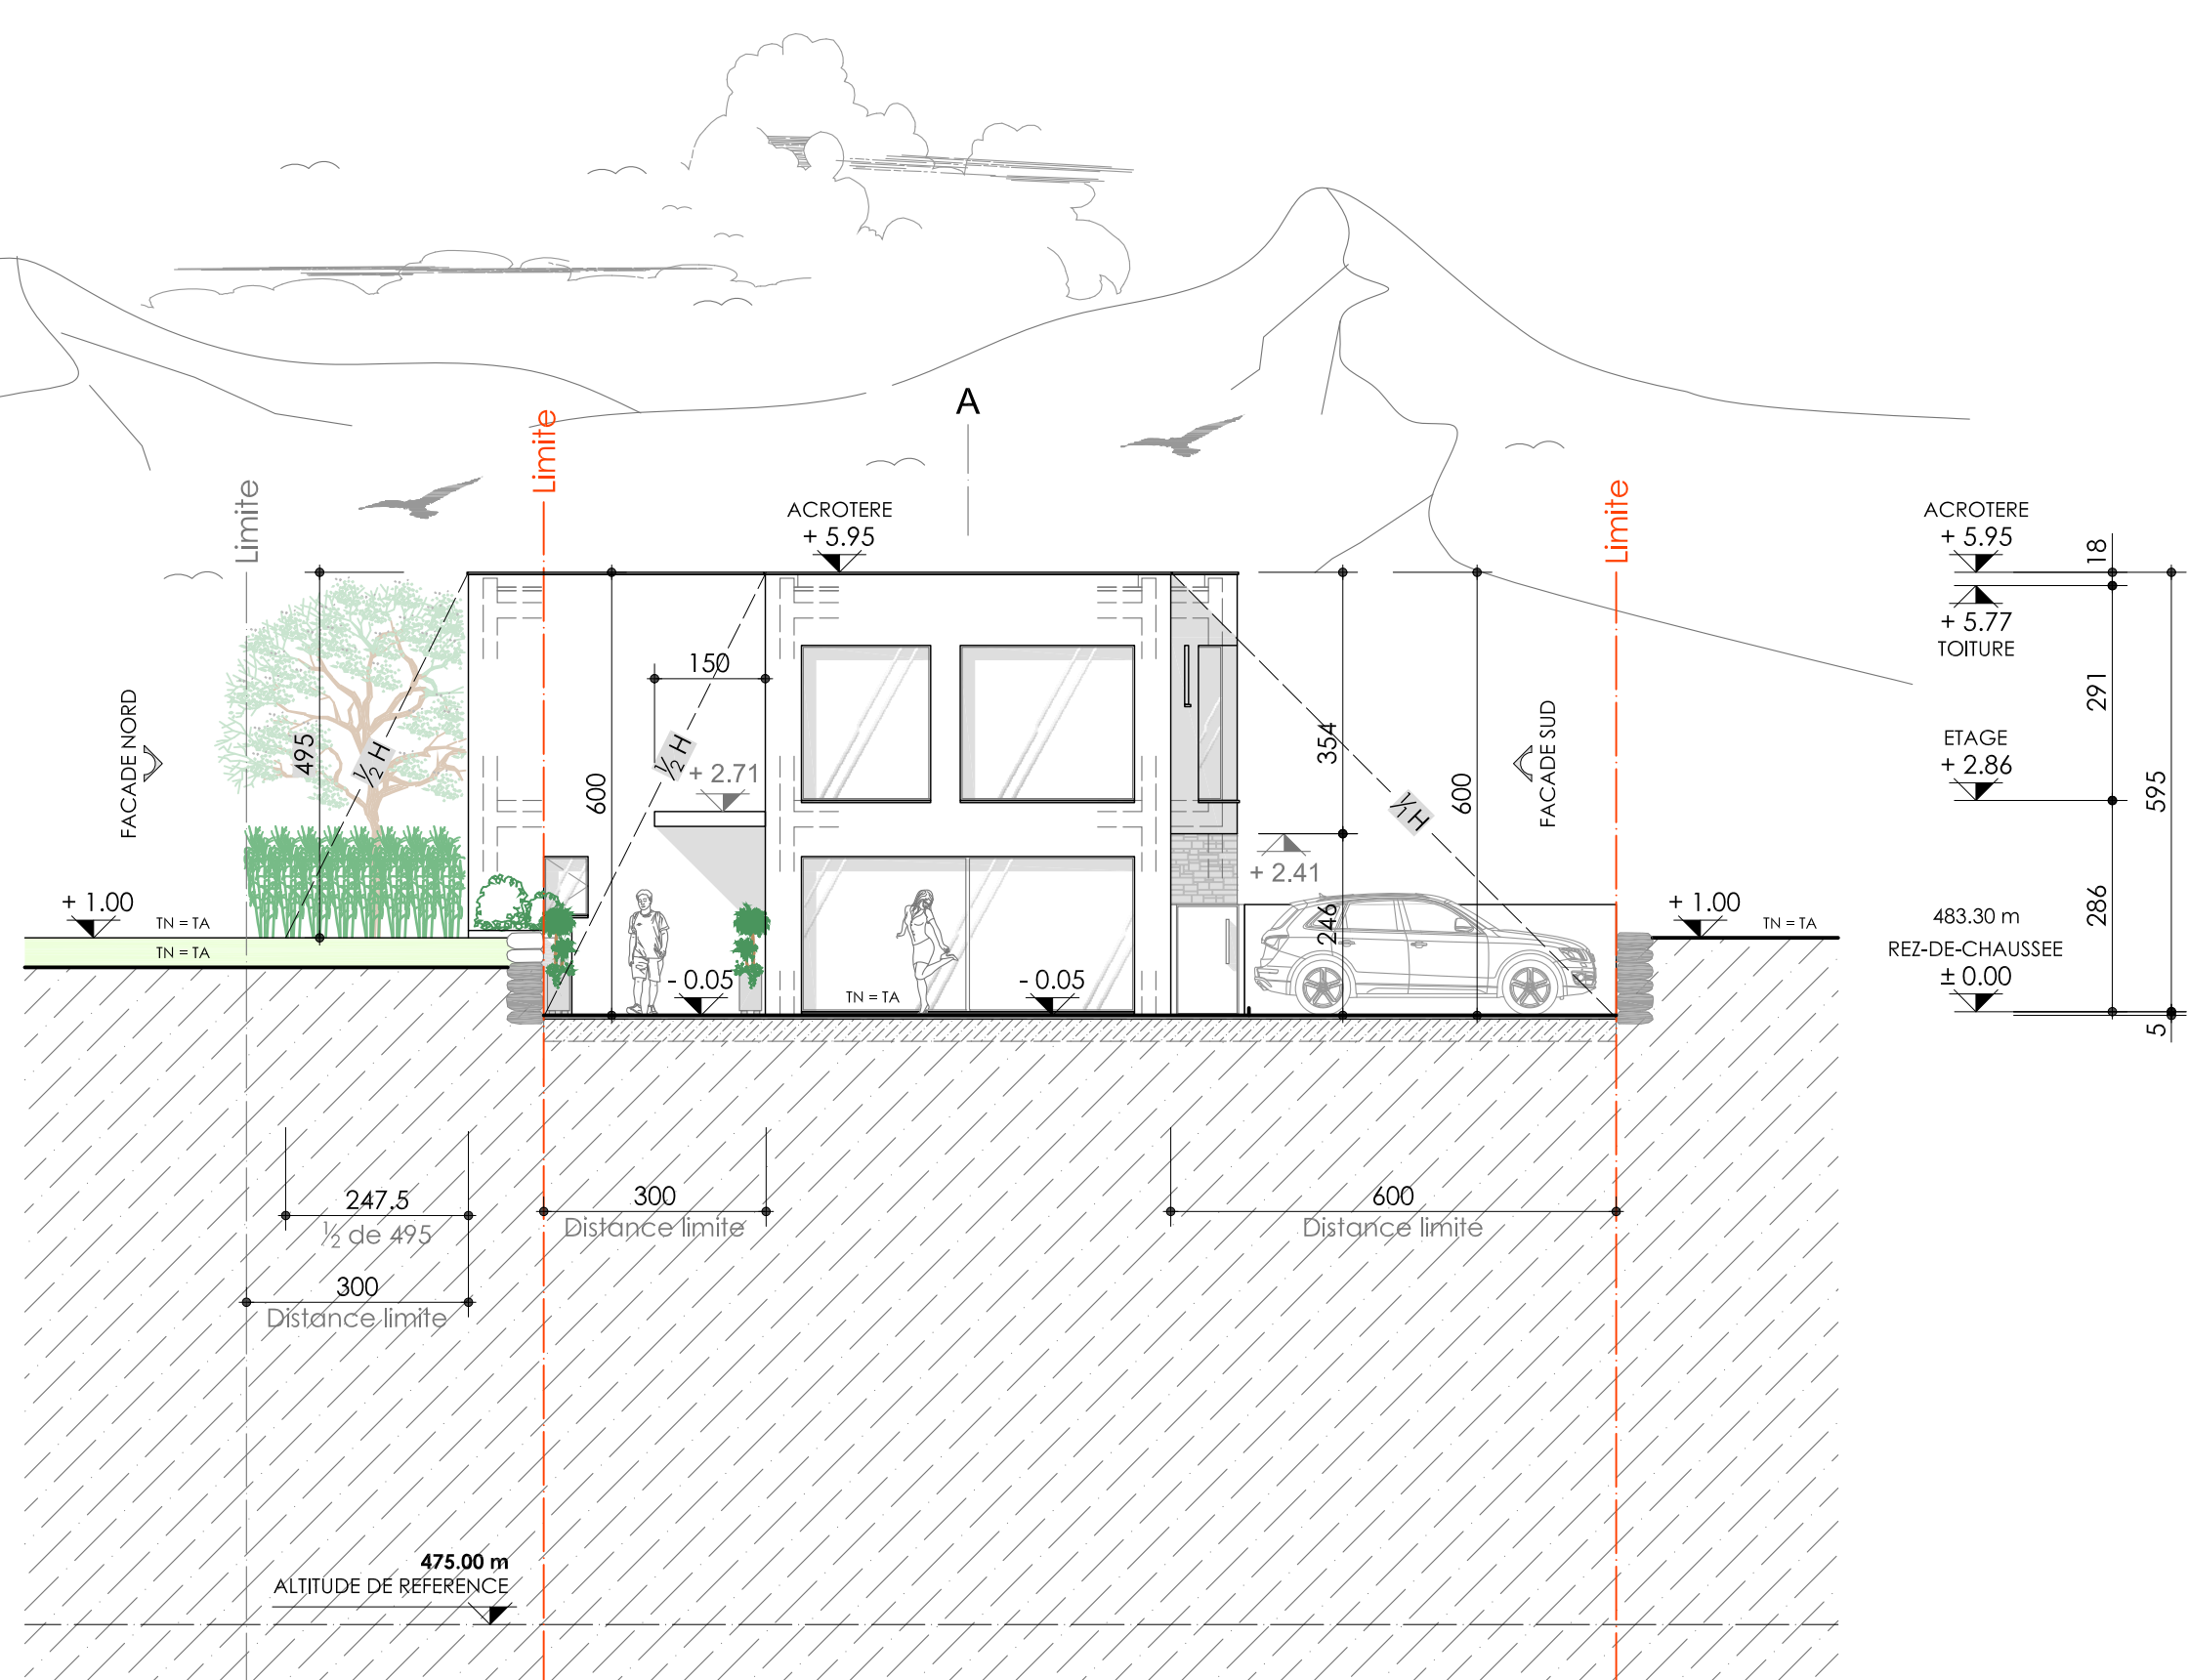

FAÇADE OUEST

Echelle : 1/100