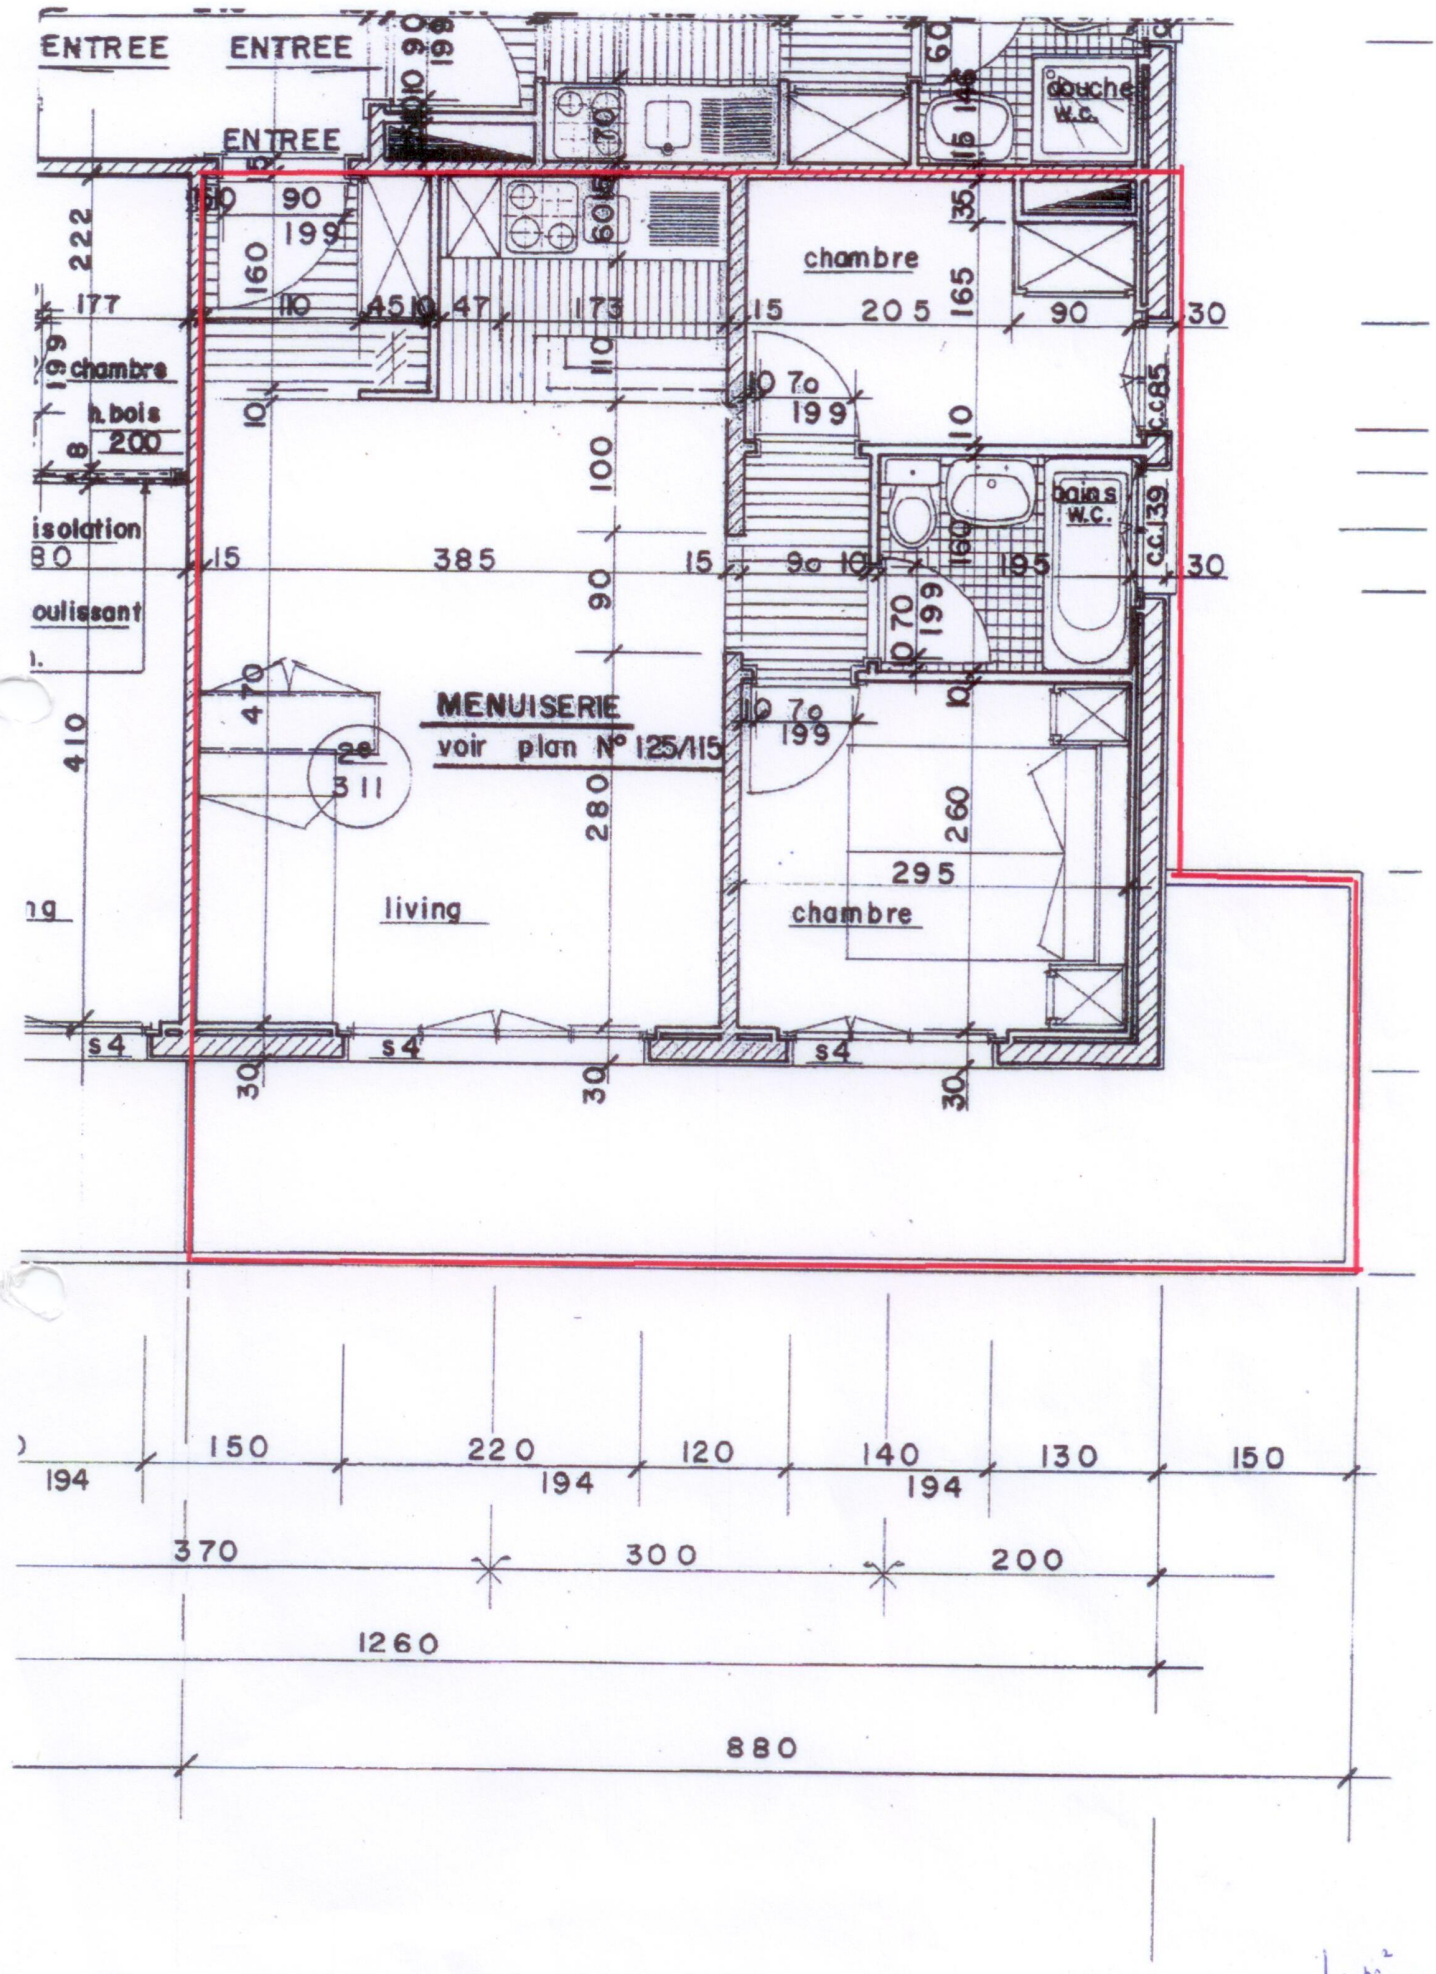
ENTREE
ENTREE
ENTREE
douche
W.C.
chambre
chambre
h.bois
isolation
oulissant
MENUISERIE
voir plan N° 125/115
living
chambre
bains
W.C.
s4
s4
s4
150
220
120
140
130
150
194
194
194
370
300
200
1260
880