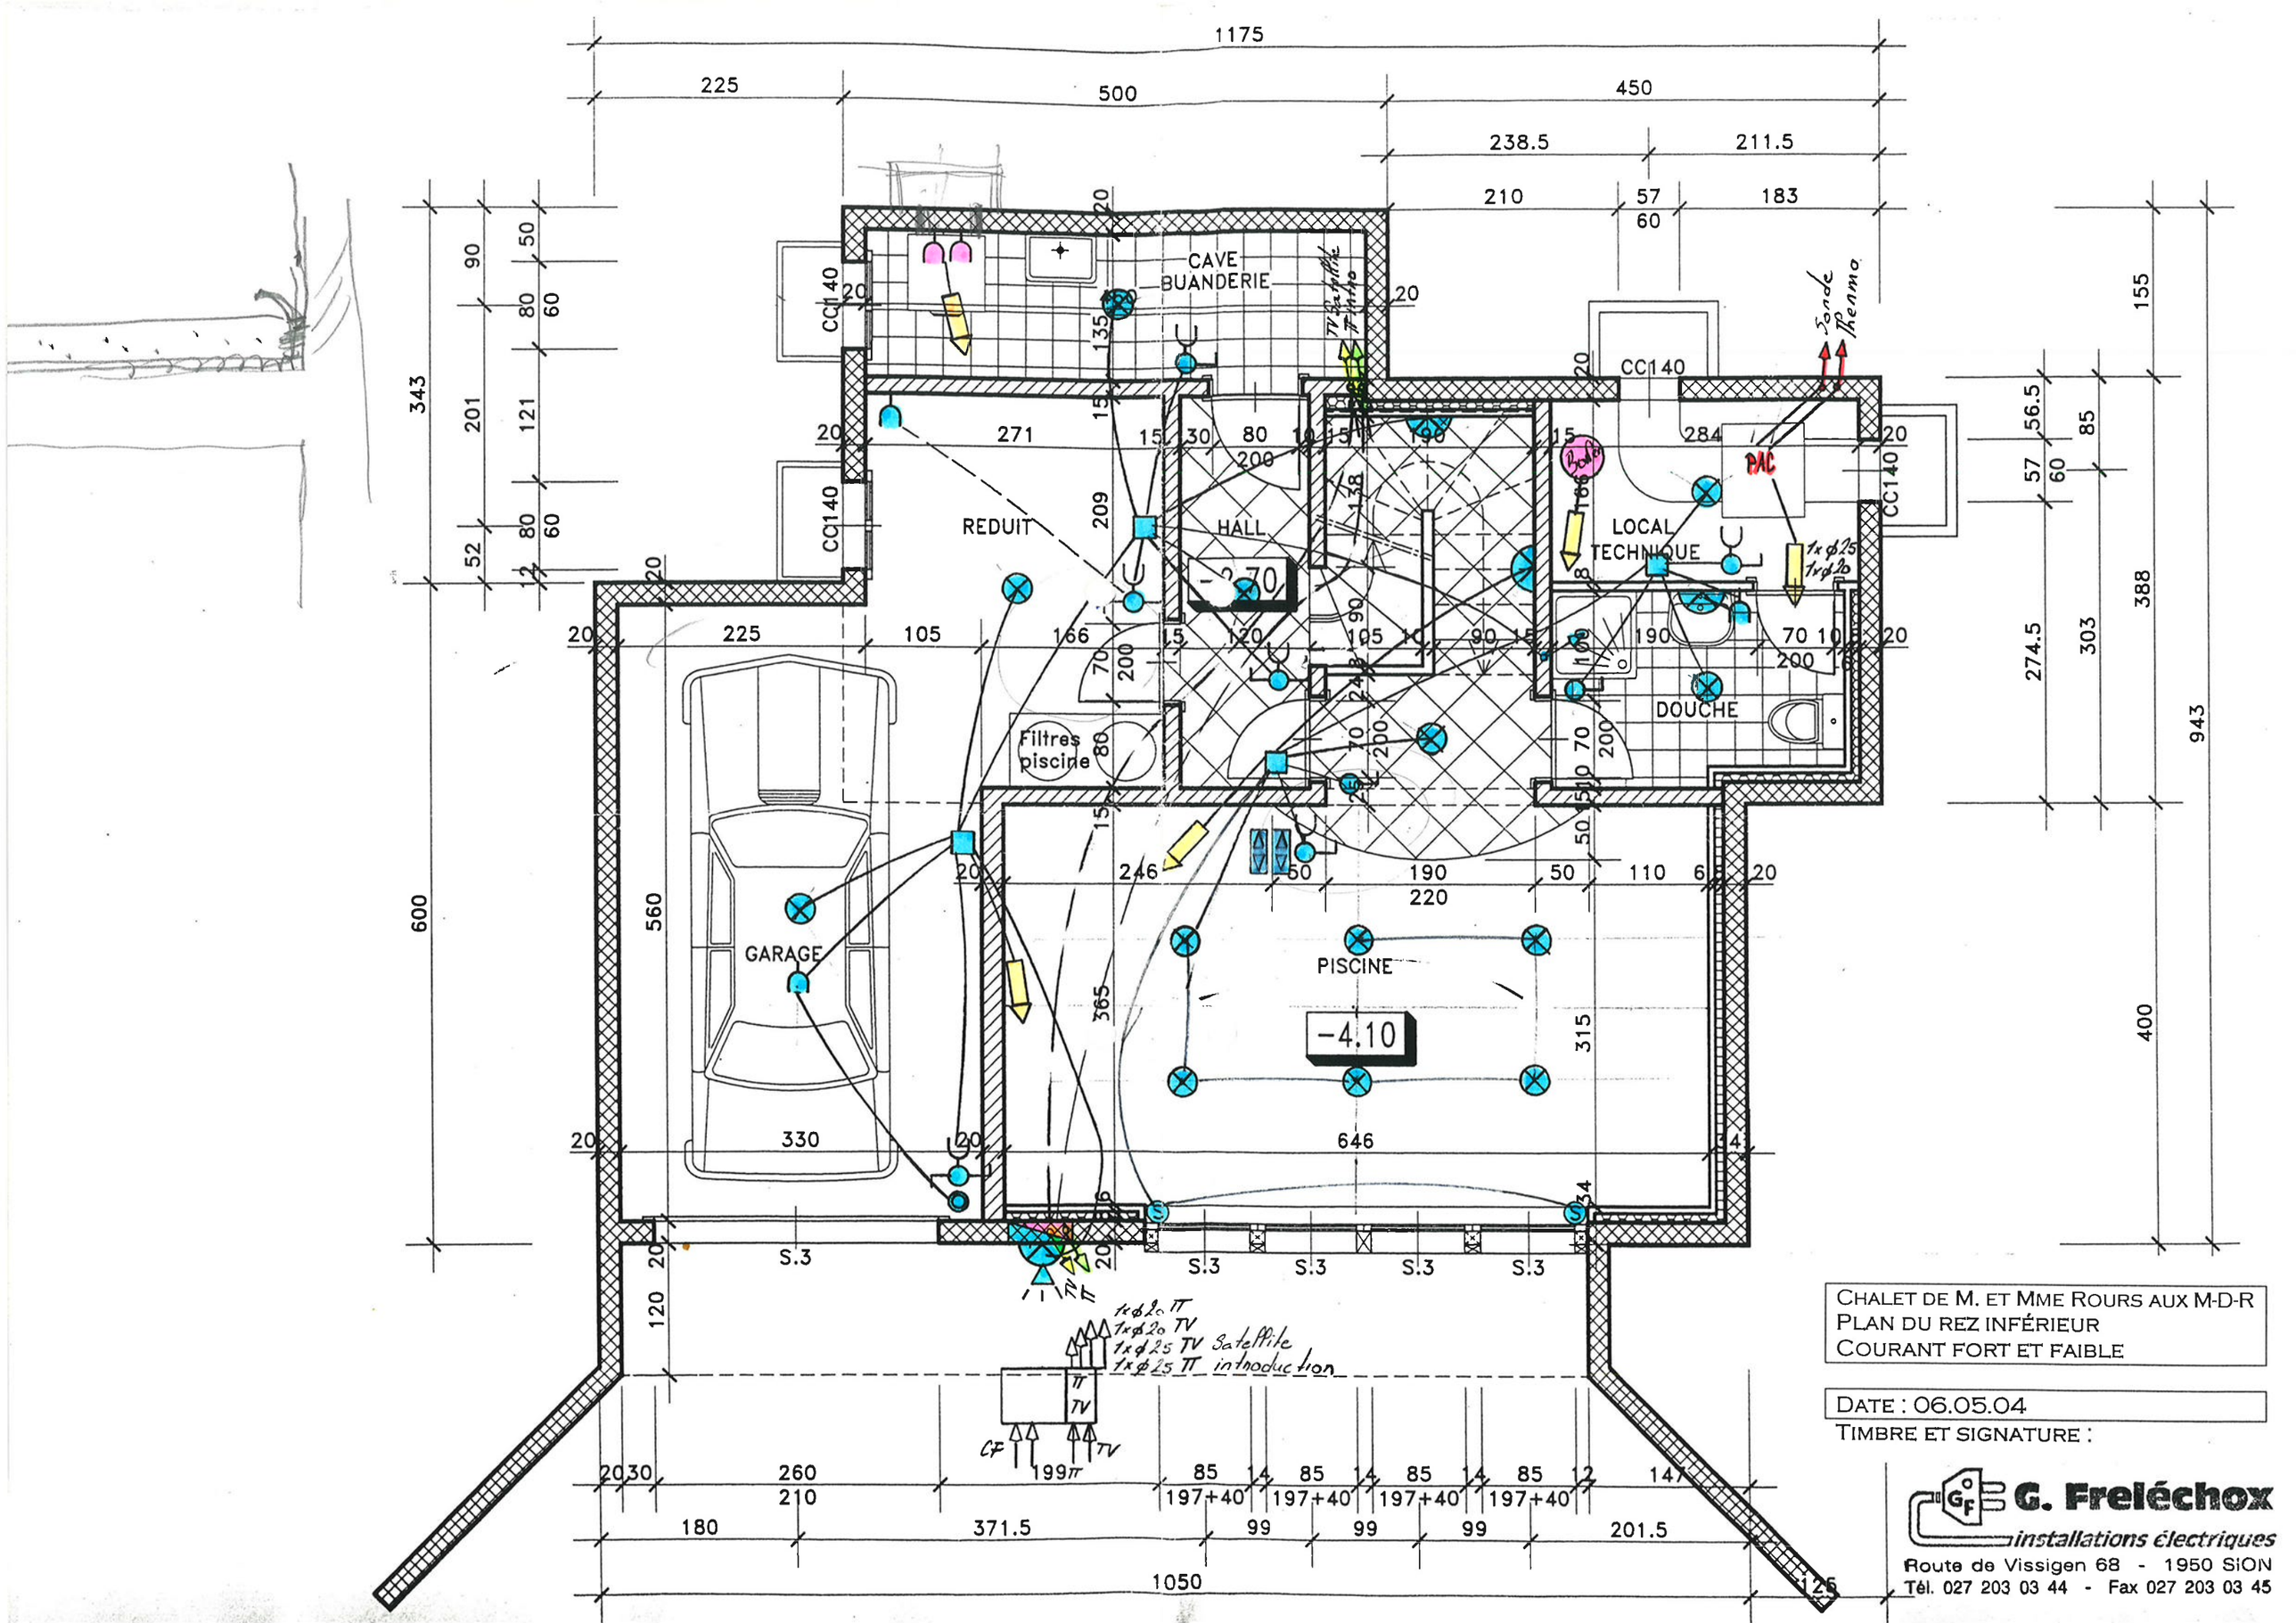

CHALET DE M. ET MME ROURS AUX M-D-R
PLAN DU REZ INFÉRIEUR
COURANT FORT ET FAIBLE

DATE : 06.05.04

TIMBRE ET SIGNATURE :

G. Freléchox
installations électriques
Route de Vissigen 68 - 1950 SION
Tél. 027 203 03 44 - Fax 027 203 03 45

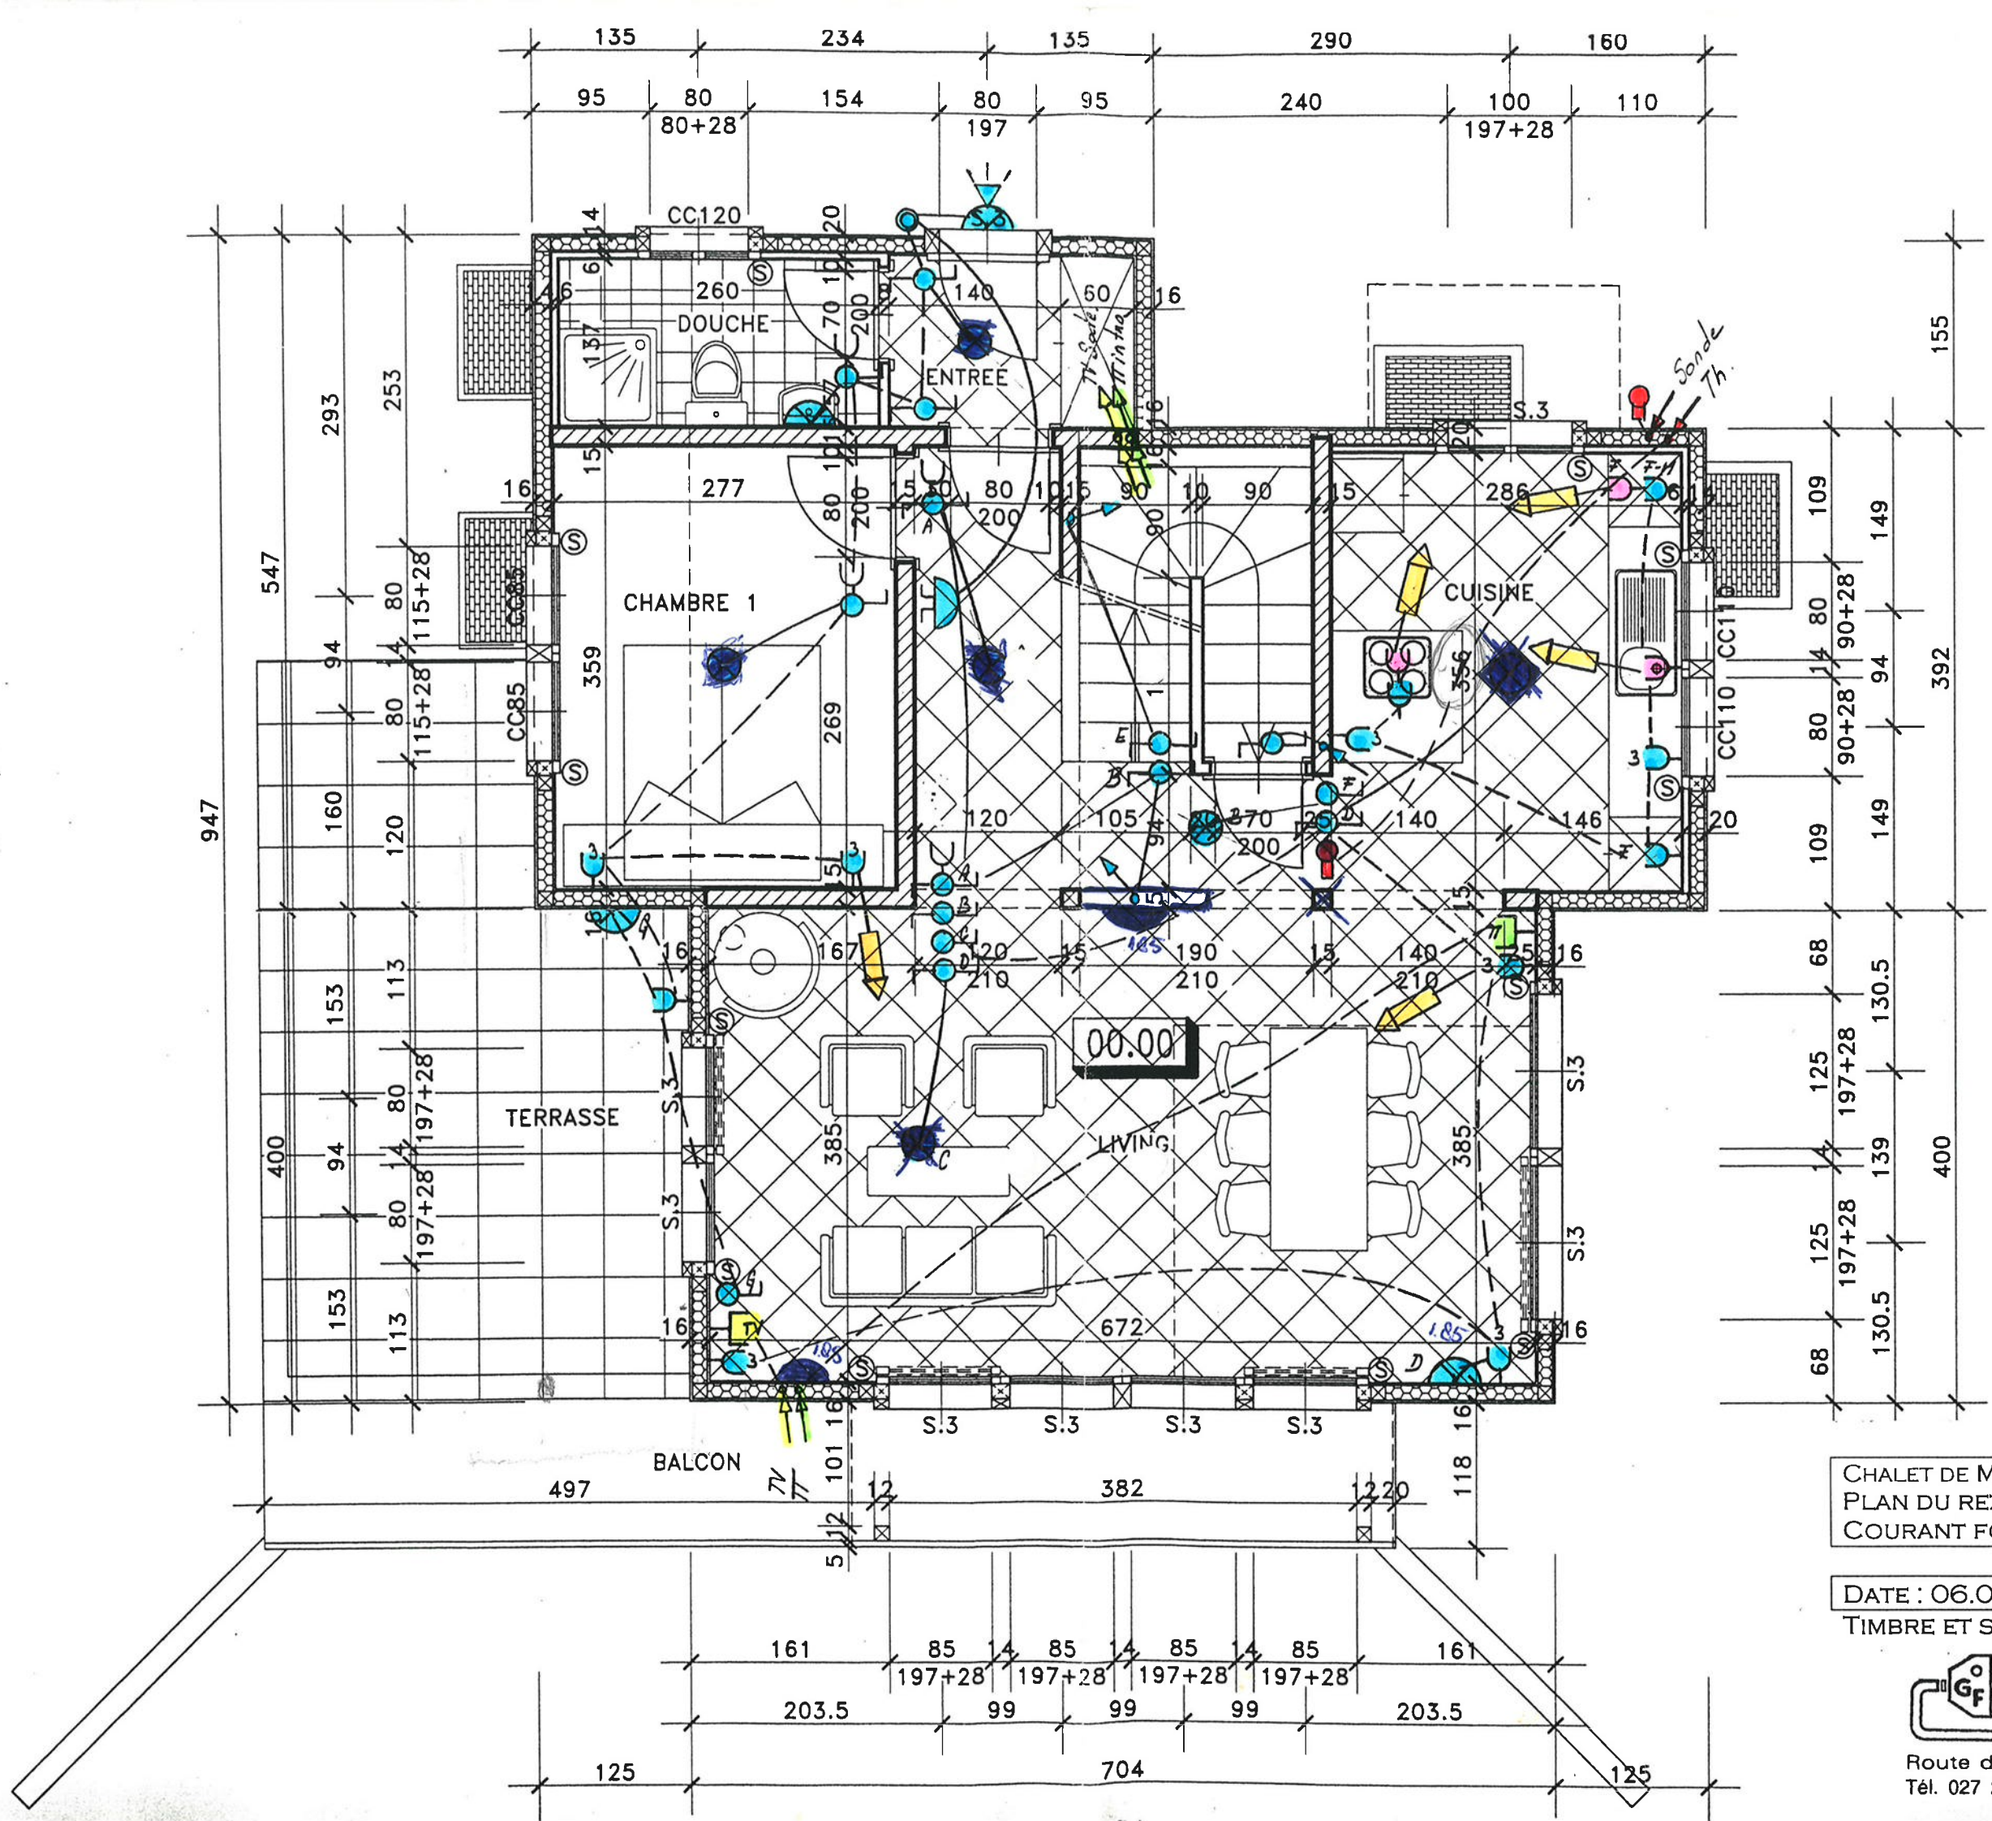

CHALET DE M. ET MME ROURS AUX M-D-R
PLAN DU REZ SUPÉRIEUR
COURANT FORT ET FAIBLE

DATE : 06.05.04

TIMBRE ET SIGNATURE :

G. Freléchox
installations électriques
Route de Vissigen 68 - 1950 SION
Tél. 027 203 03 44 - Fax 027 203 03 45

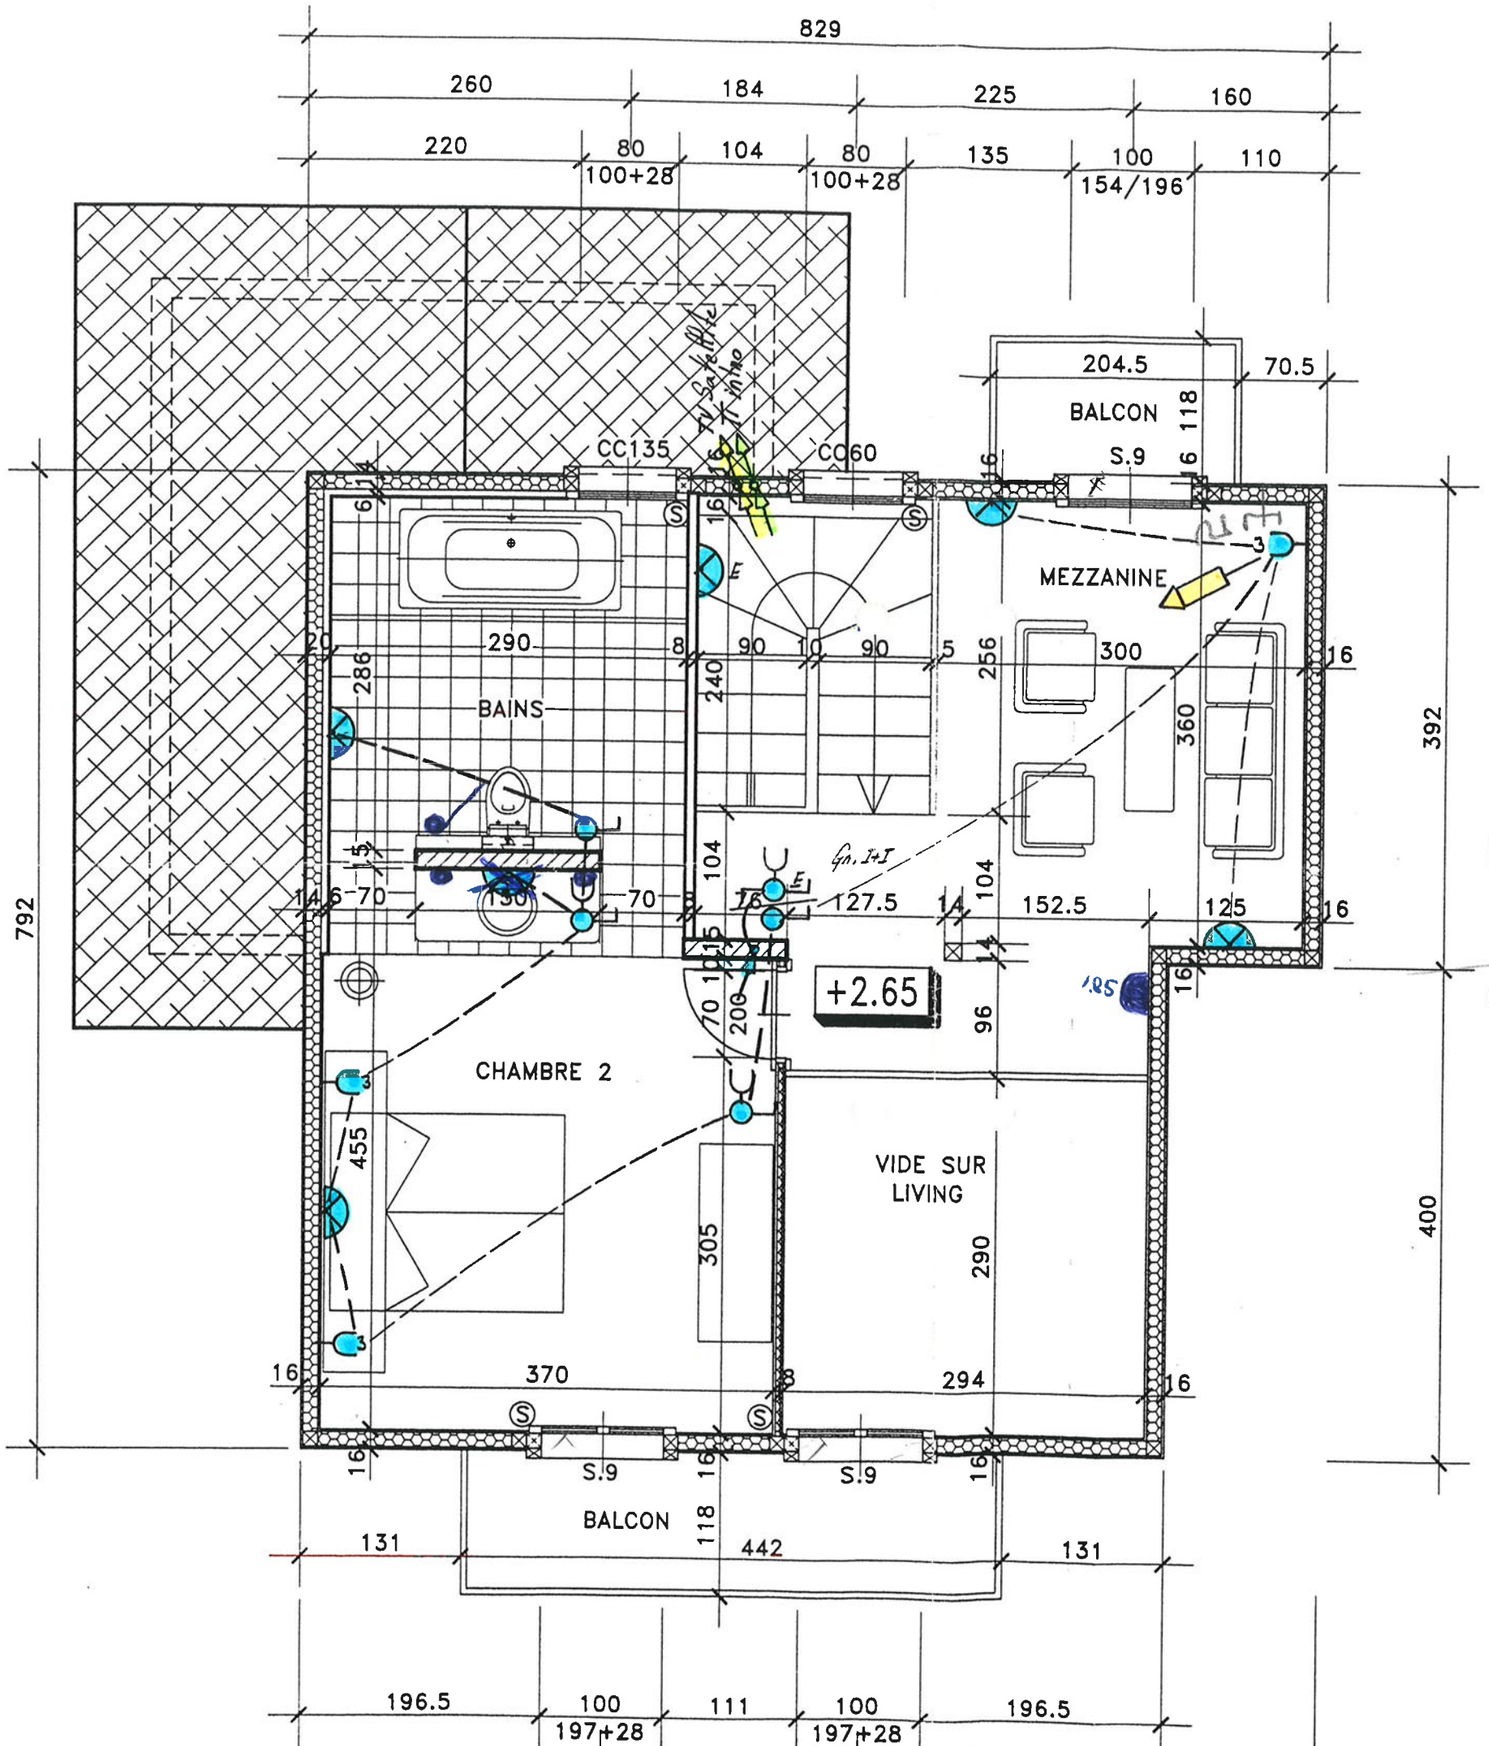

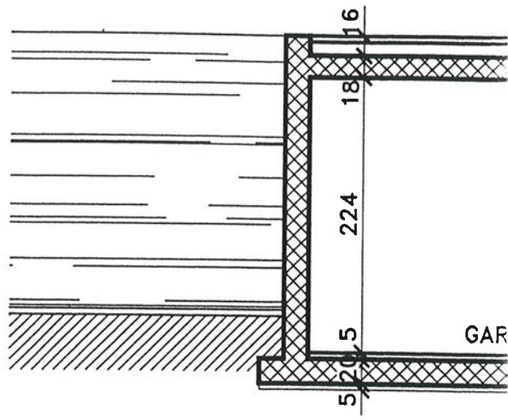

COUPE

CHALET DE M. ET MME ROURS AUX M-D-R
PLAN DES COMBLES
COURANT FORT ET FAIBLE

DATE : 06.05.04

TIMBRE ET SIGNATURE :

G. Freléchox
installations électriques
Route de Vissigen 68 - 1950 SION
Tél. 027 203 03 44 - Fax 027 203 03 45