
Appartement A1 · Premier sous-sol

Résidence A · appartement de plain-pied




Plan indicatif, non contractuel. Mobilier non représenté.

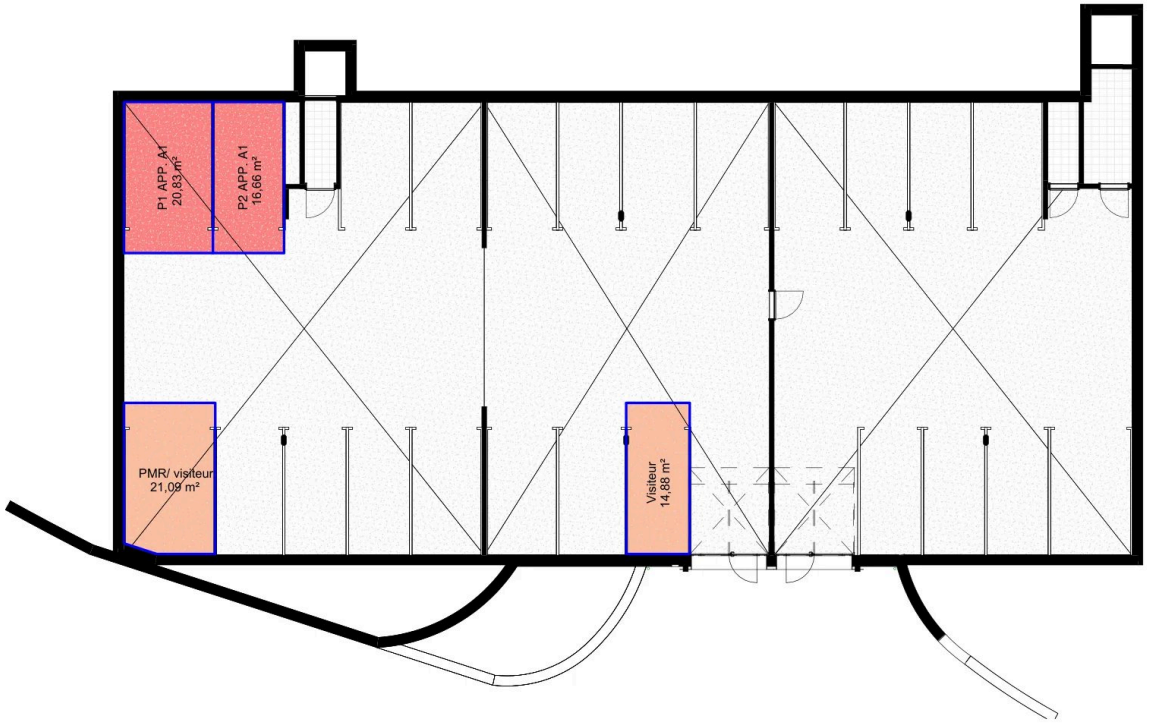

Deuxième sous-sol - Parking

échelle 1 : 200

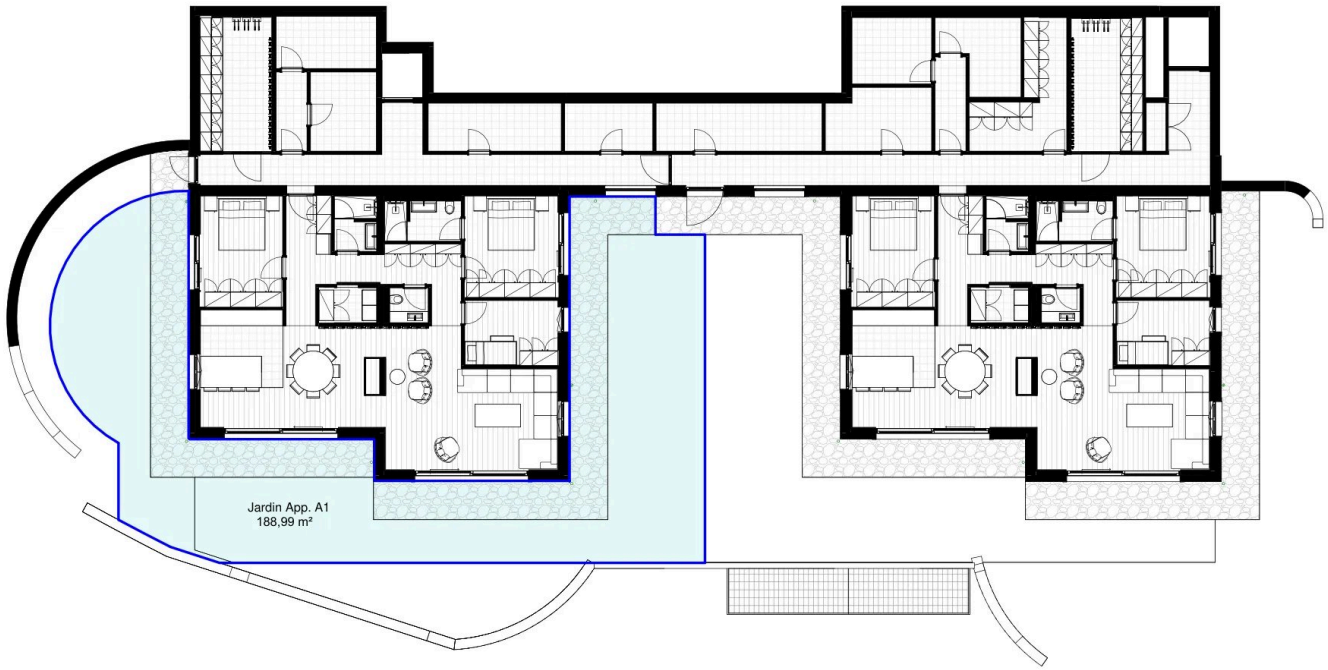


Premier sous-sol - espaces extérieurs

échelle 1 : 200

Parking souterrain · Deuxième sous-sol

2 places par chalet et par appartement, 2 places communes (dont une PMR)

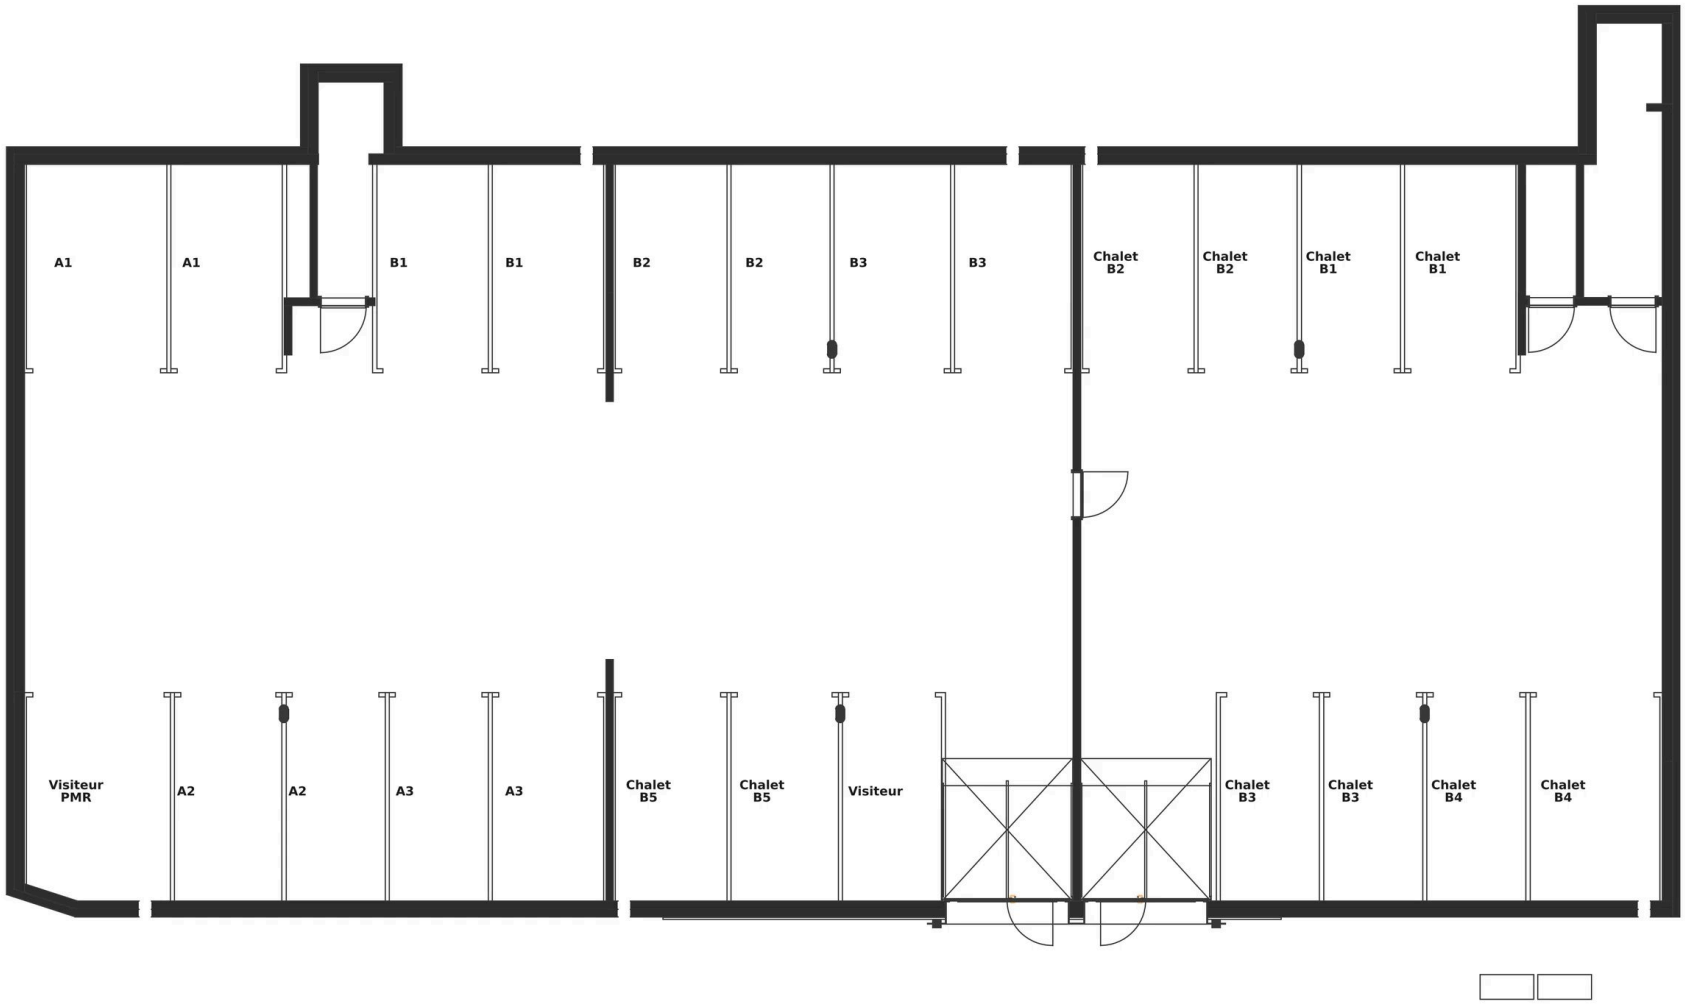


0 2 4 6 8 10 m

Plan indicatif, non contractuel.

Caves et locaux communs · Premier sous-sol

Une cave privée par appartement, locaux à skis et locaux techniques communs

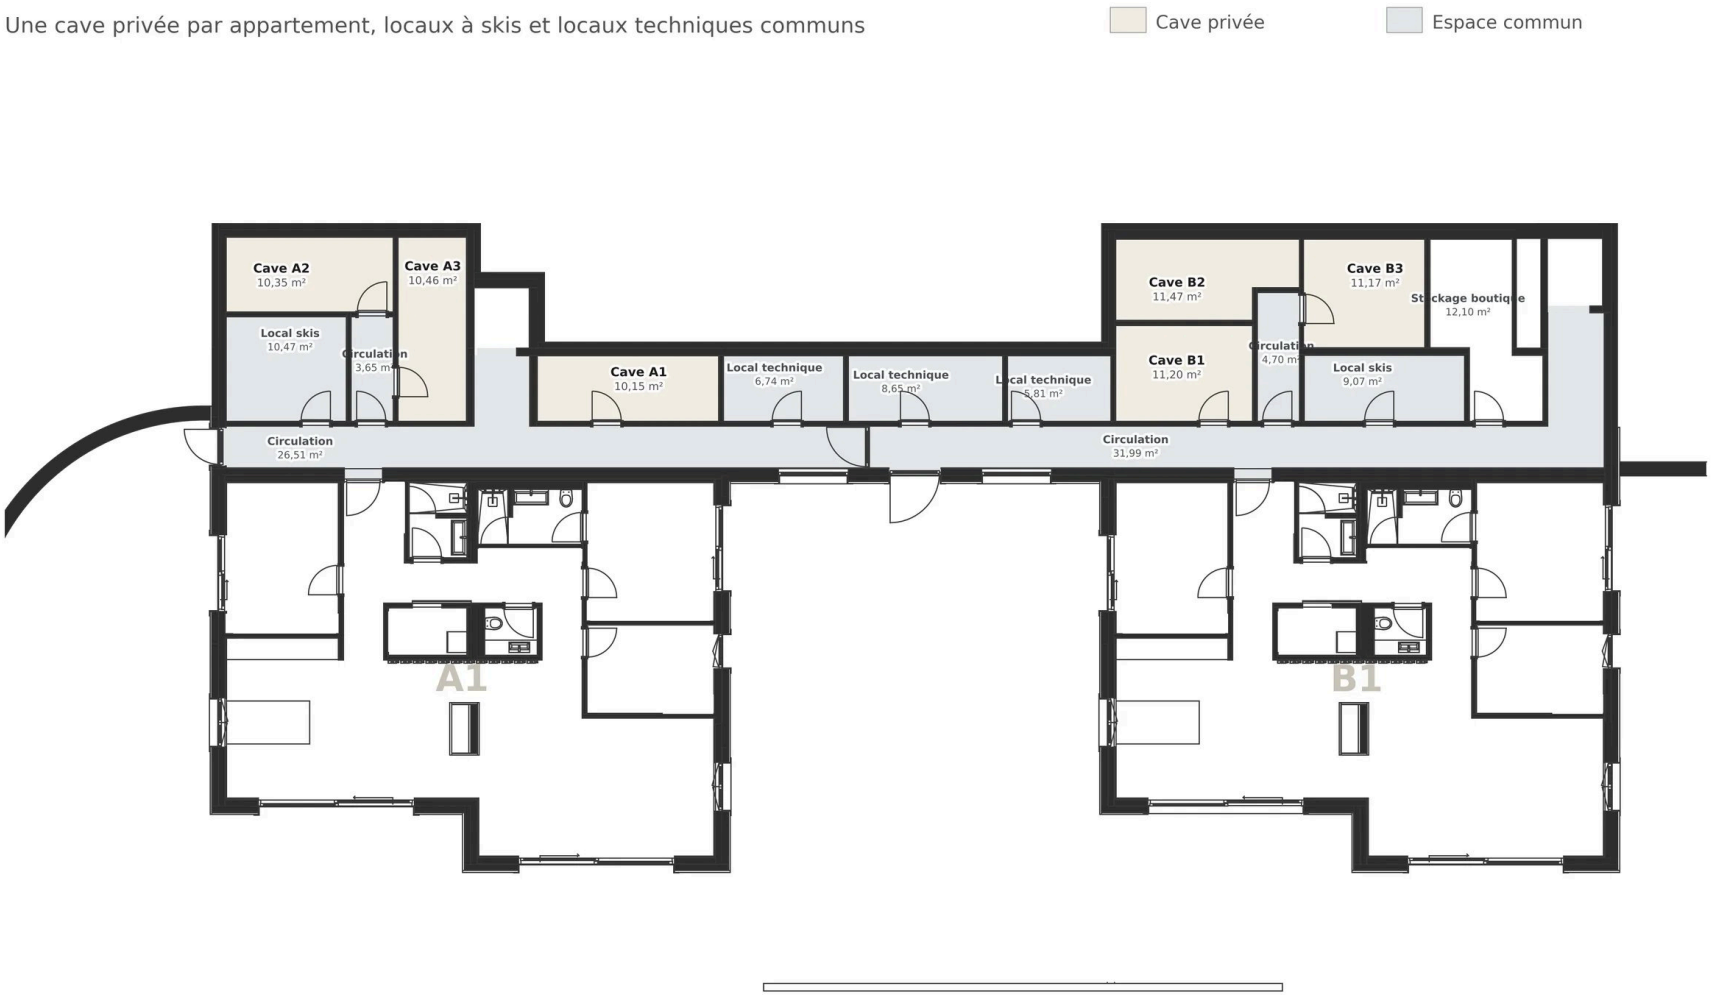

Plan indicatif, non contractuel.

Entrées communes · Rez-de-chaussée

Circulations communes desservant les duplex



0 2 4 6 8 10 m

Plan indicatif, non contractuel.