Appartement A2 · Rez-de-chaussée


Résidence A · duplex, niveau inférieur



Plan indicatif, non contractuel. Mobilier non représenté.


Appartement A2 · Premier étage

Résidence A · duplex, niveau supérieur

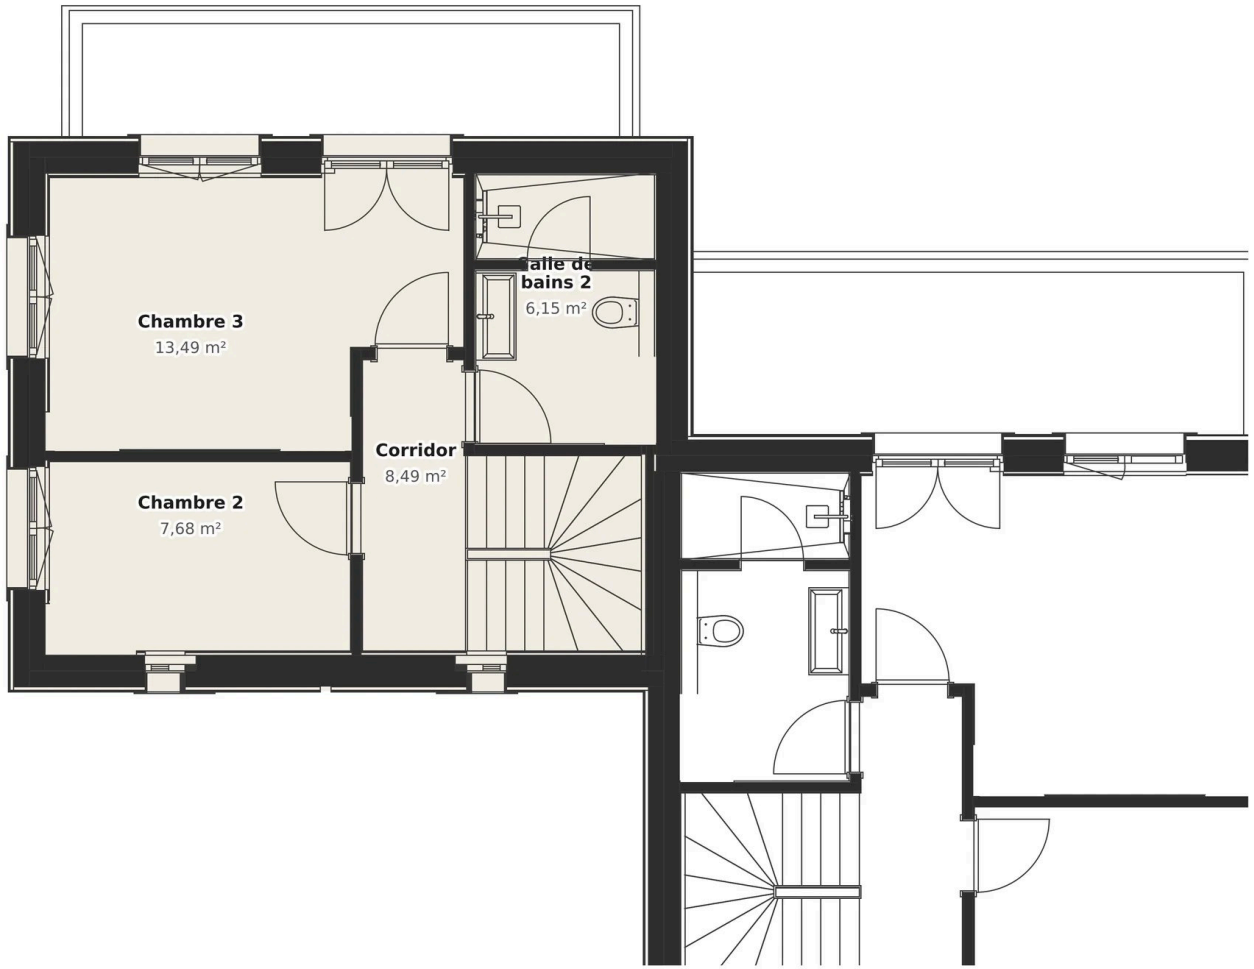


0 1 2 3 4 5 m

Plan indicatif, non contractuel. Mobilier non représenté.

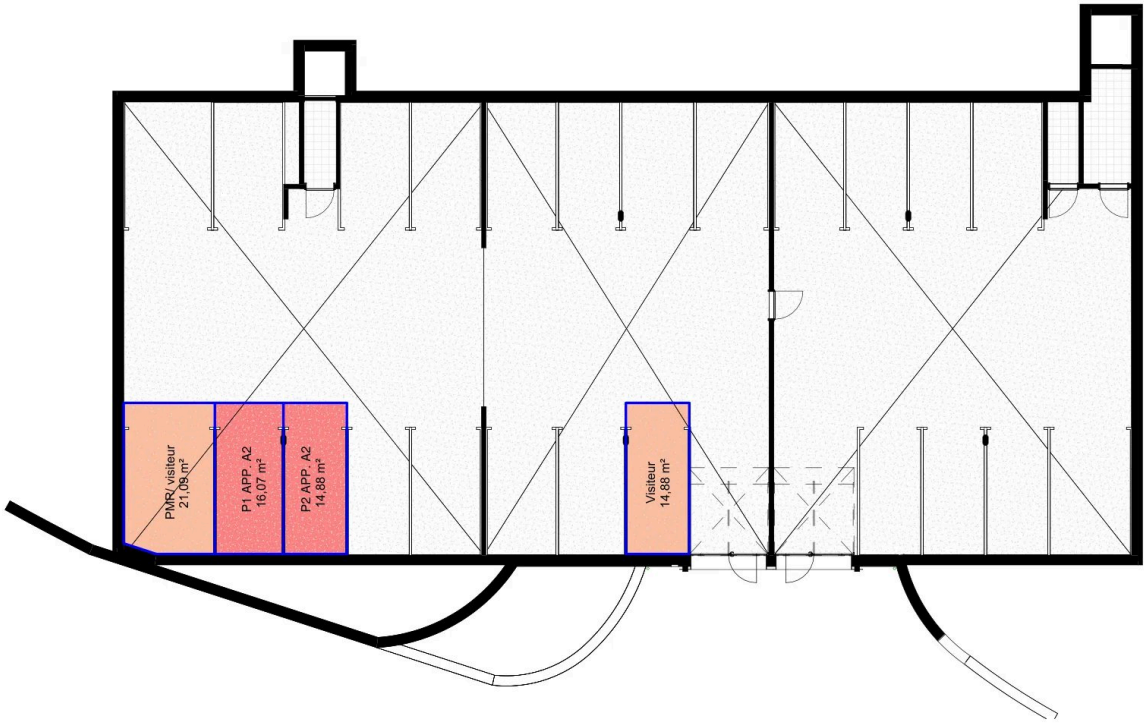


Deuxième sous-sol - Parking

échelle 1 : 200

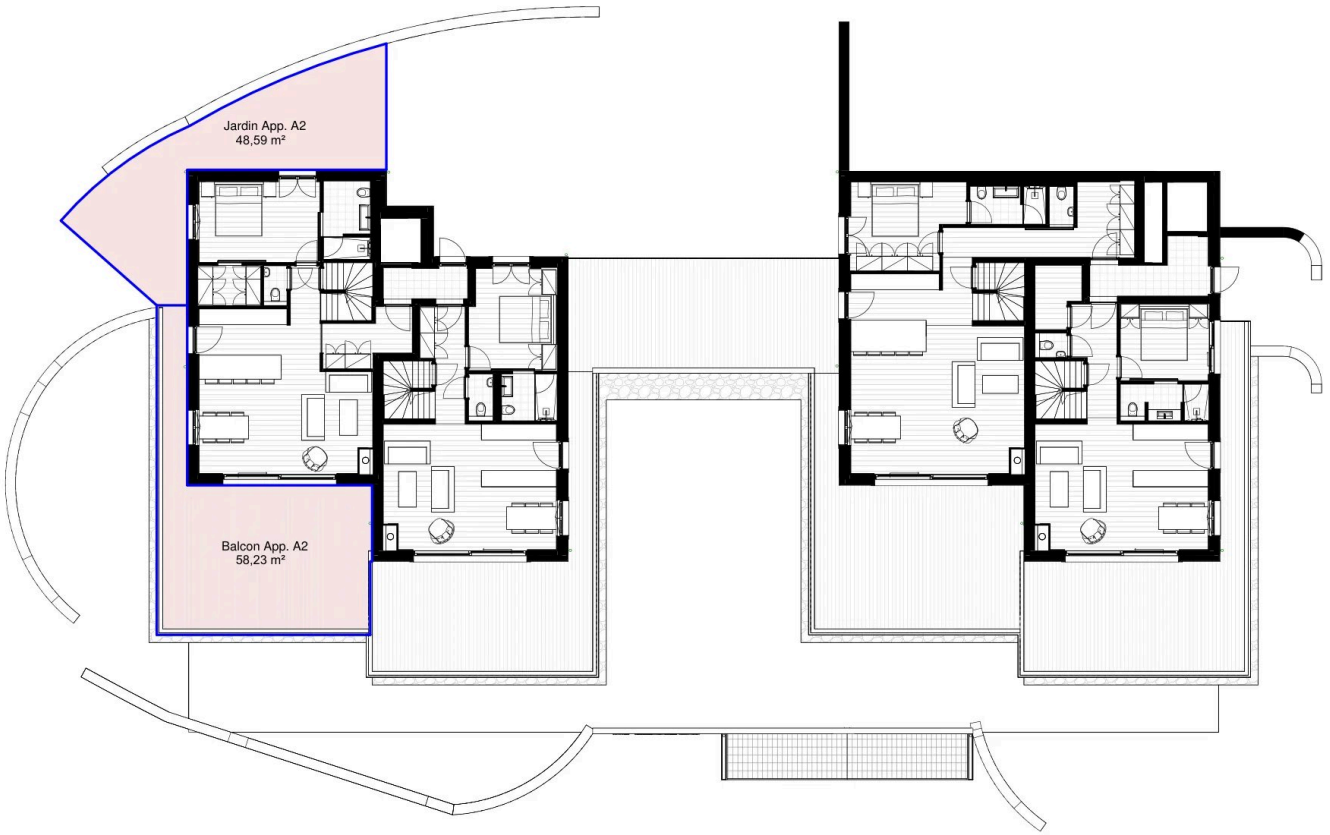

Rez-de-chaussée - espaces extérieurs

échelle 1 : 200

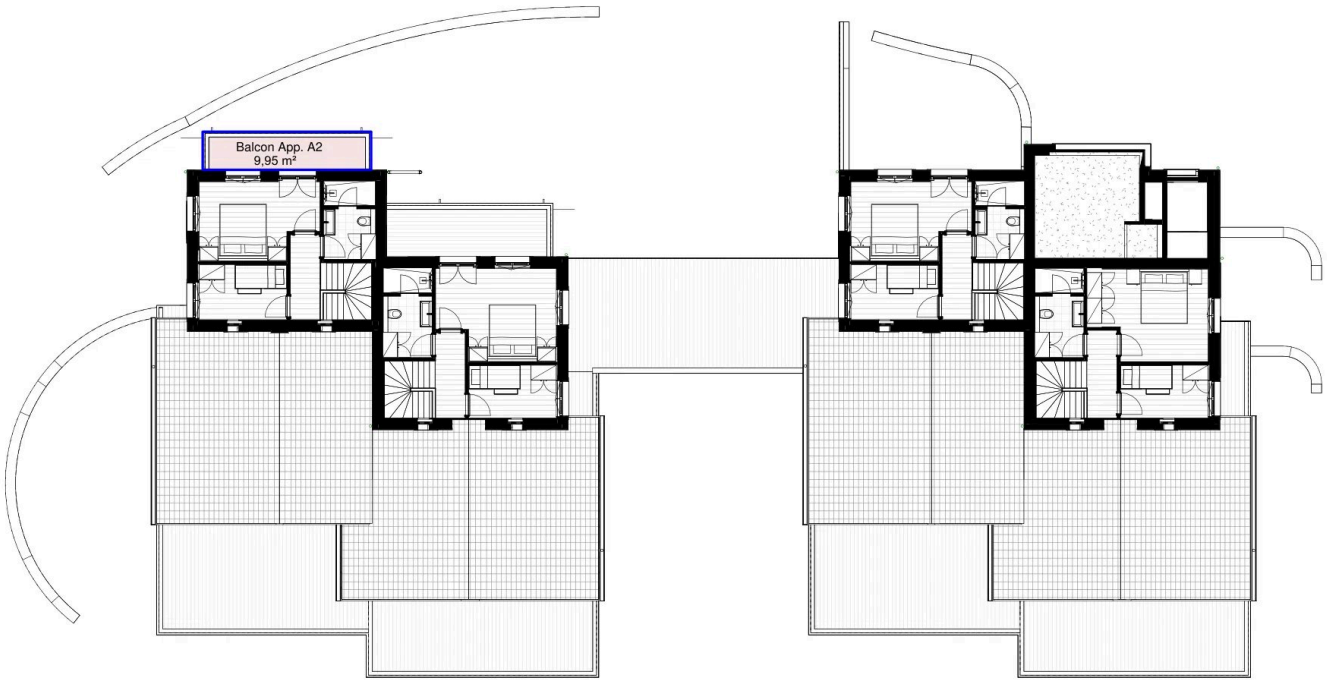


Premier étage - espaces extérieurs

échelle 1 : 200

Parking souterrain · Deuxième sous-sol

2 places par chalet et par appartement, 2 places communes (dont une PMR)

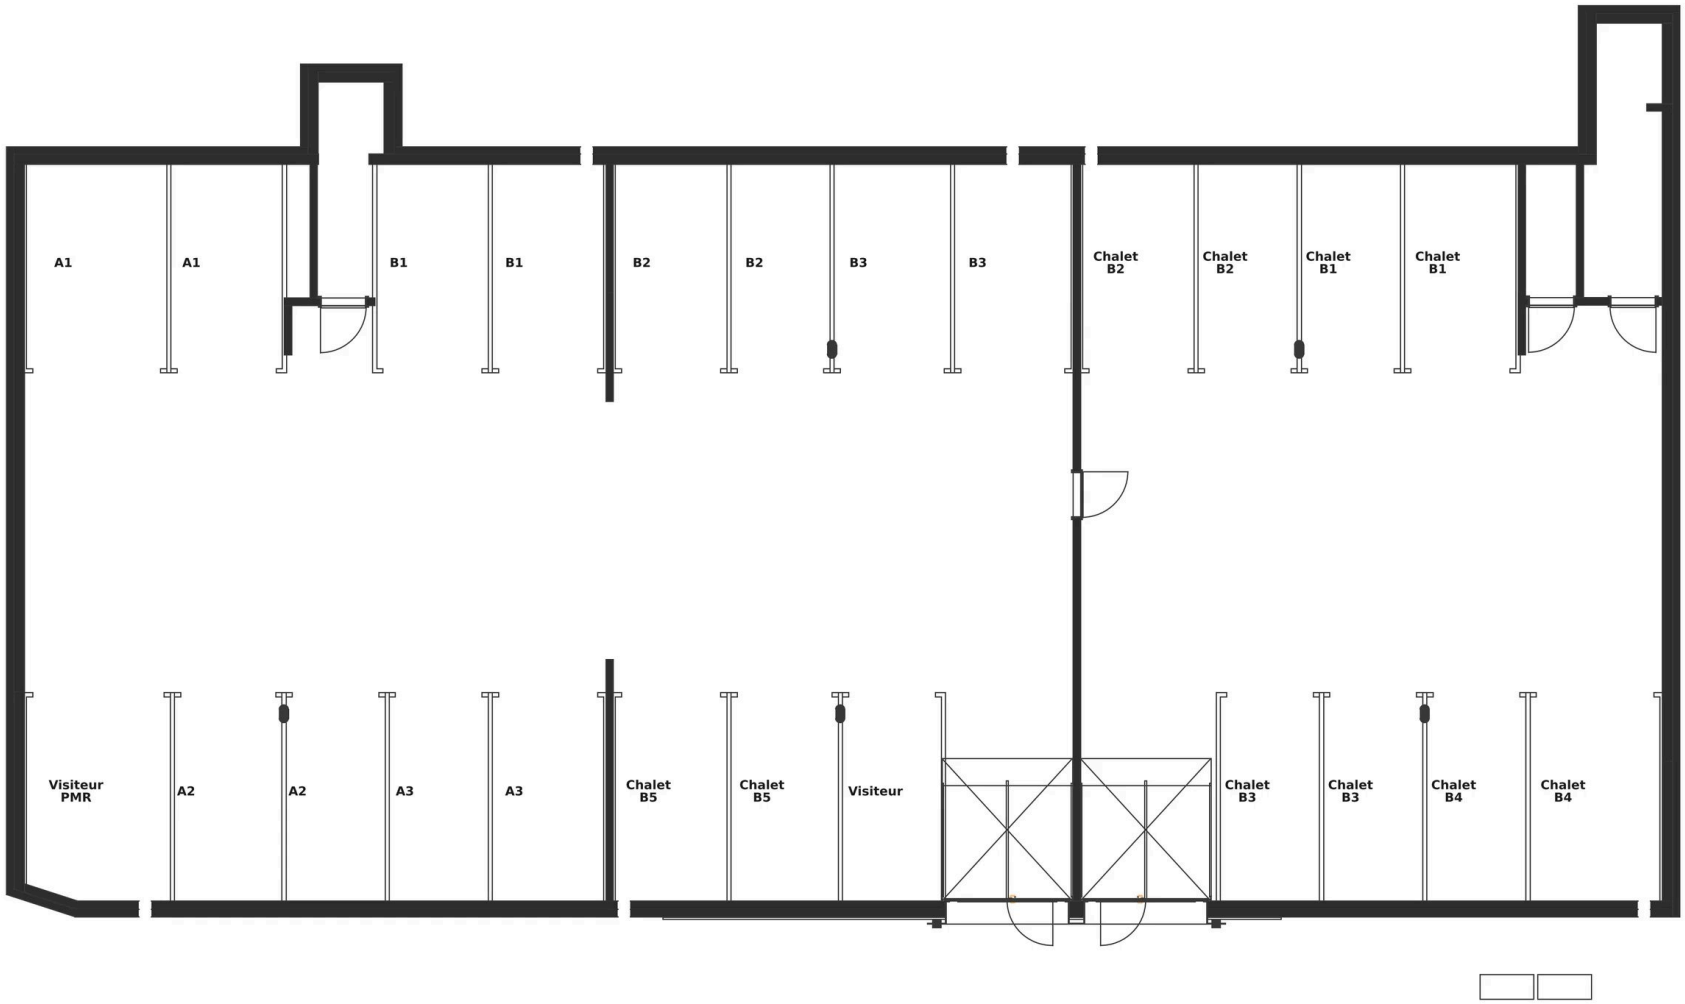


0 2 4 6 8 10 m

Plan indicatif, non contractuel.

Caves et locaux communs · Premier sous-sol

Une cave privée par appartement, locaux à skis et locaux techniques communs

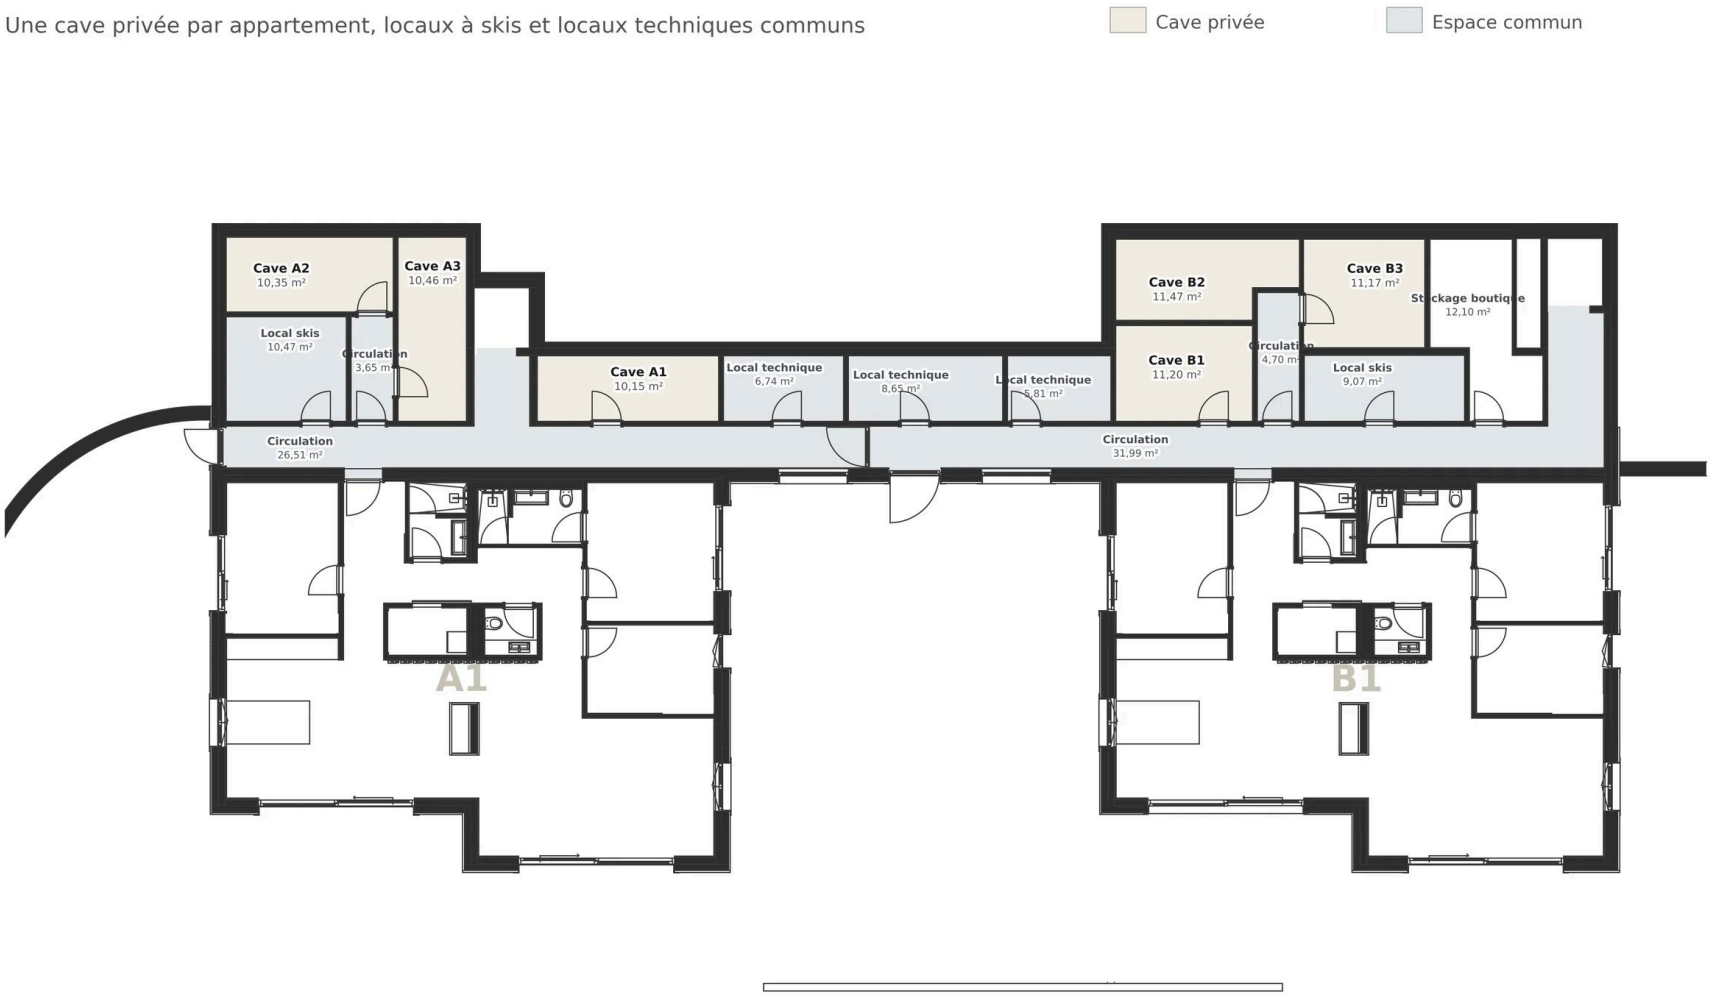

Plan indicatif, non contractuel.

Entrées communes · Rez-de-chaussée

Circulations communes desservant les duplex



0 2 4 6 8 10 m

Plan indicatif, non contractuel.