# Appartement B3 · Rez-de-chaussée


Résidence B · duplex, niveau inférieur




Plan indicatif, non contractuel. Mobilier non représenté.


# Appartement B3 · Premier étage

Résidence B · duplex, niveau supérieur

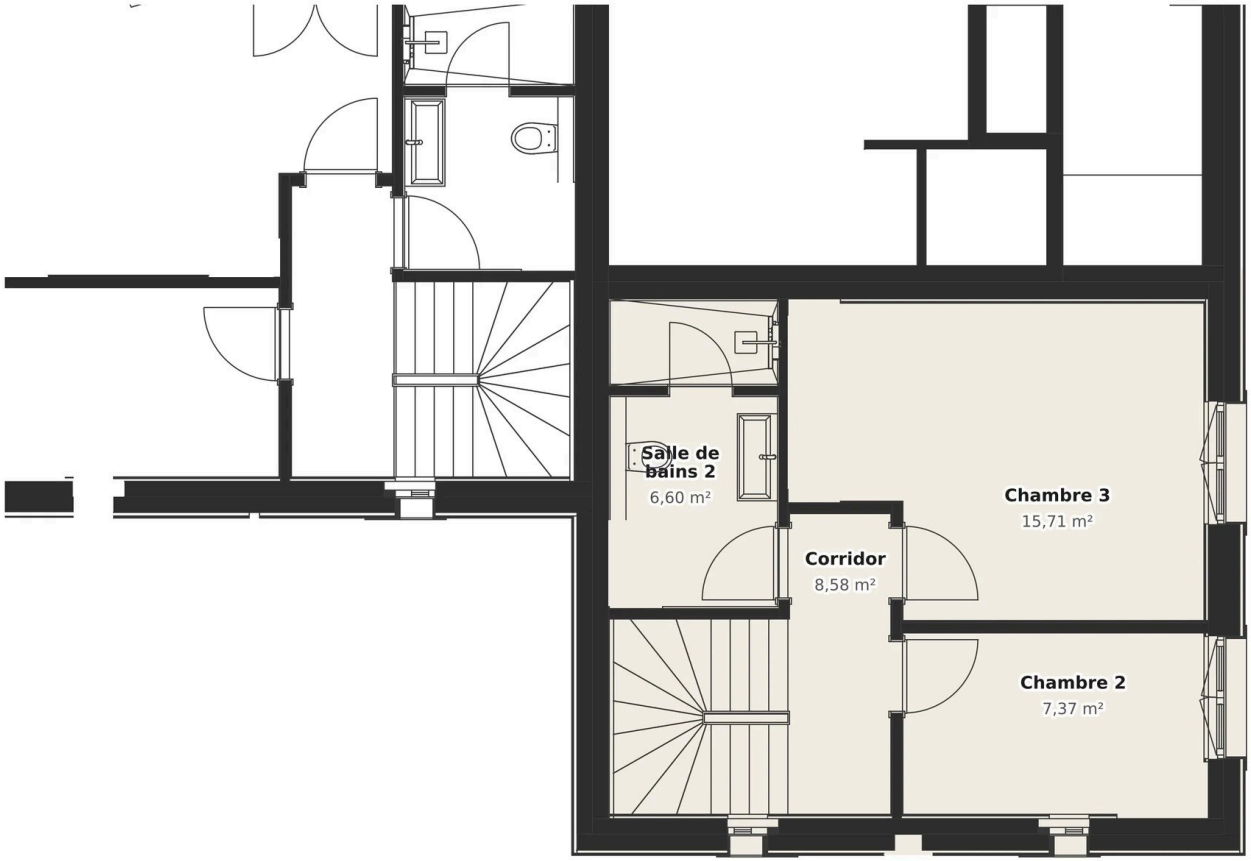



0 1 2 3 4 5 m

Plan indicatif, non contractuel. Mobilier non représenté.

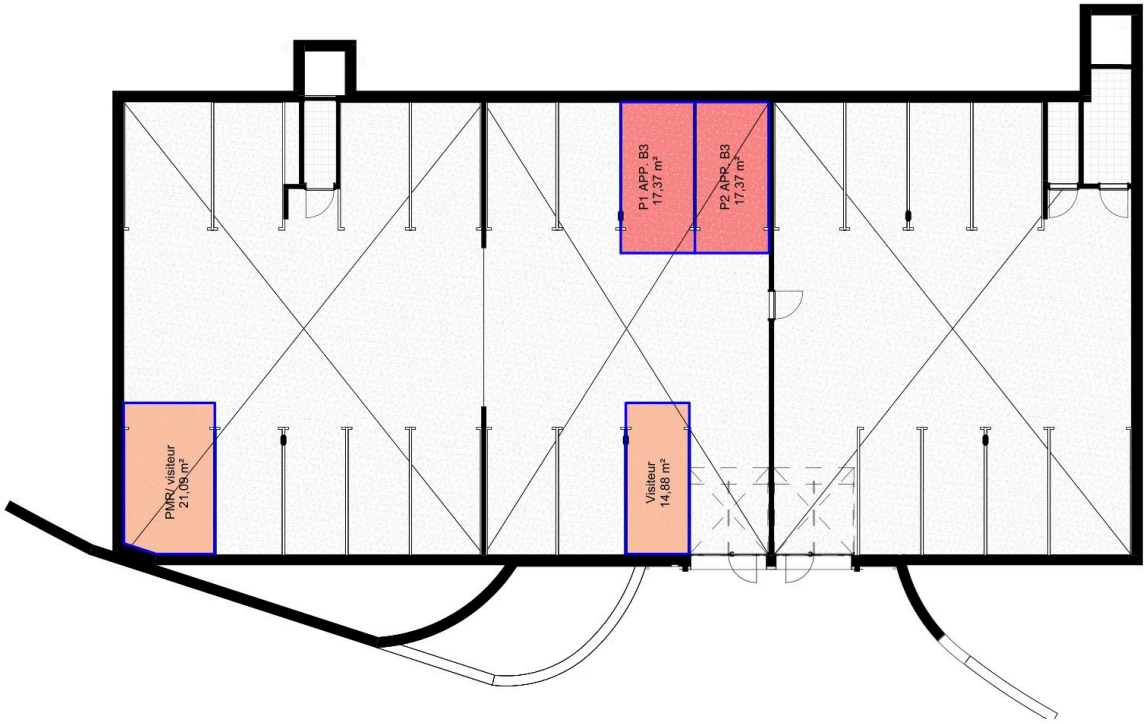


Deuxième sous-sol - Parking appartements

échelle 1 : 200

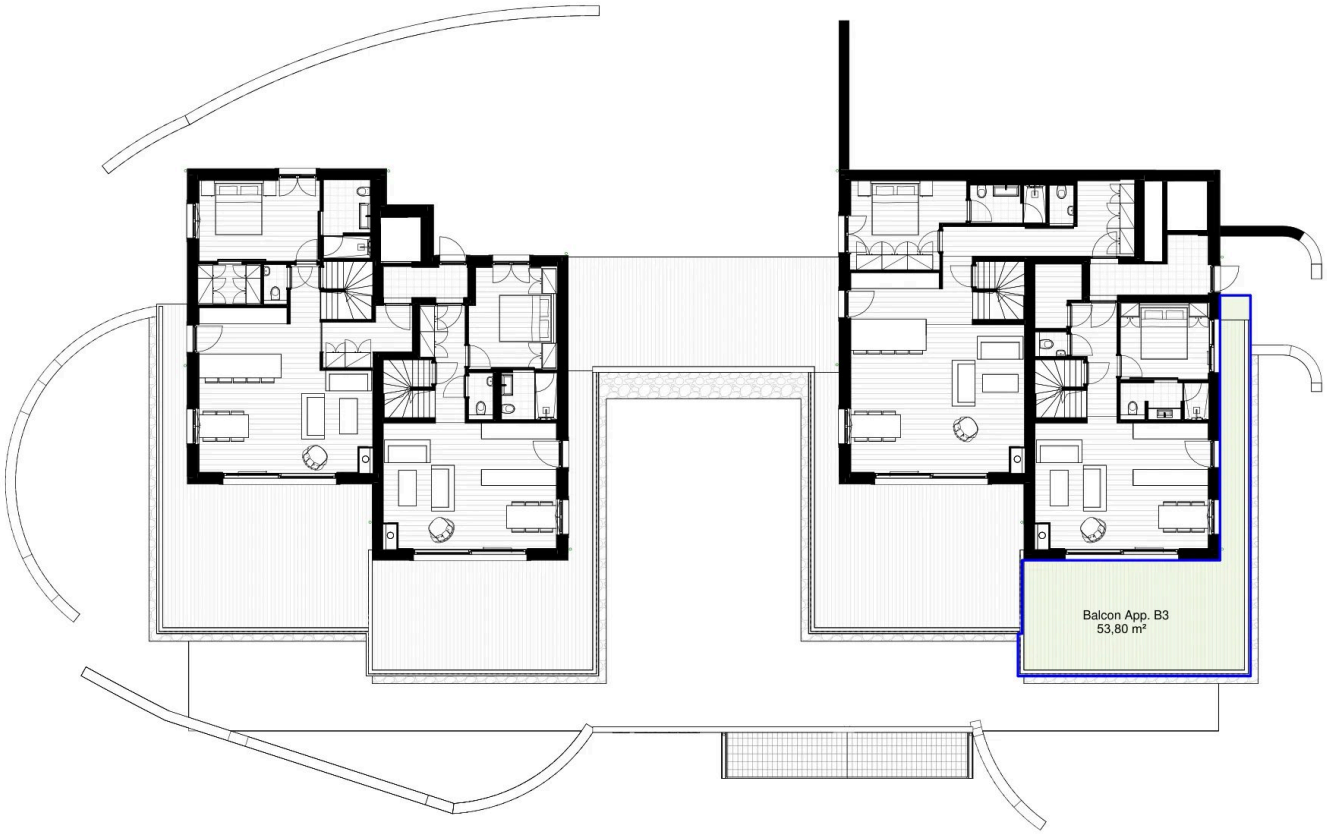



# Rez-de-chaussée - espaces extérieurs

échelle 1 : 200

# Parking souterrain · Deuxième sous-sol

2 places par chalet et par appartement, 2 places communes (dont une PMR)

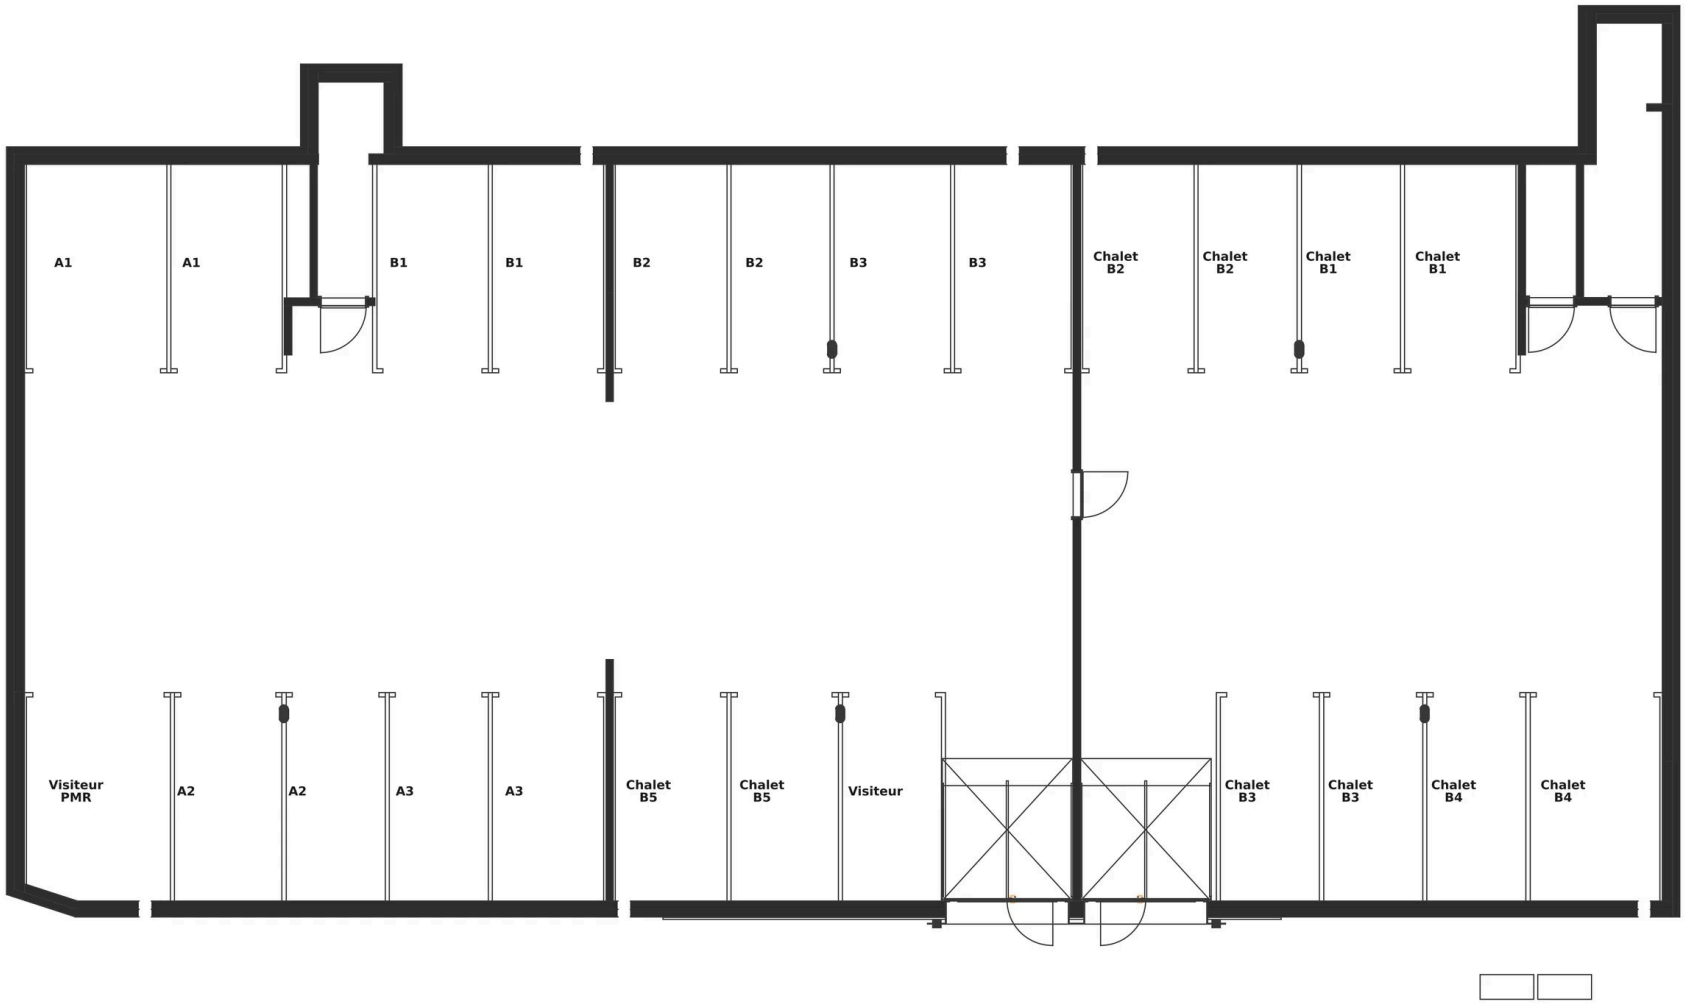



0 2 4 6 8 10 m

Plan indicatif, non contractuel.

# Caves et locaux communs · Premier sous-sol

Une cave privée par appartement, locaux à skis et locaux techniques communs

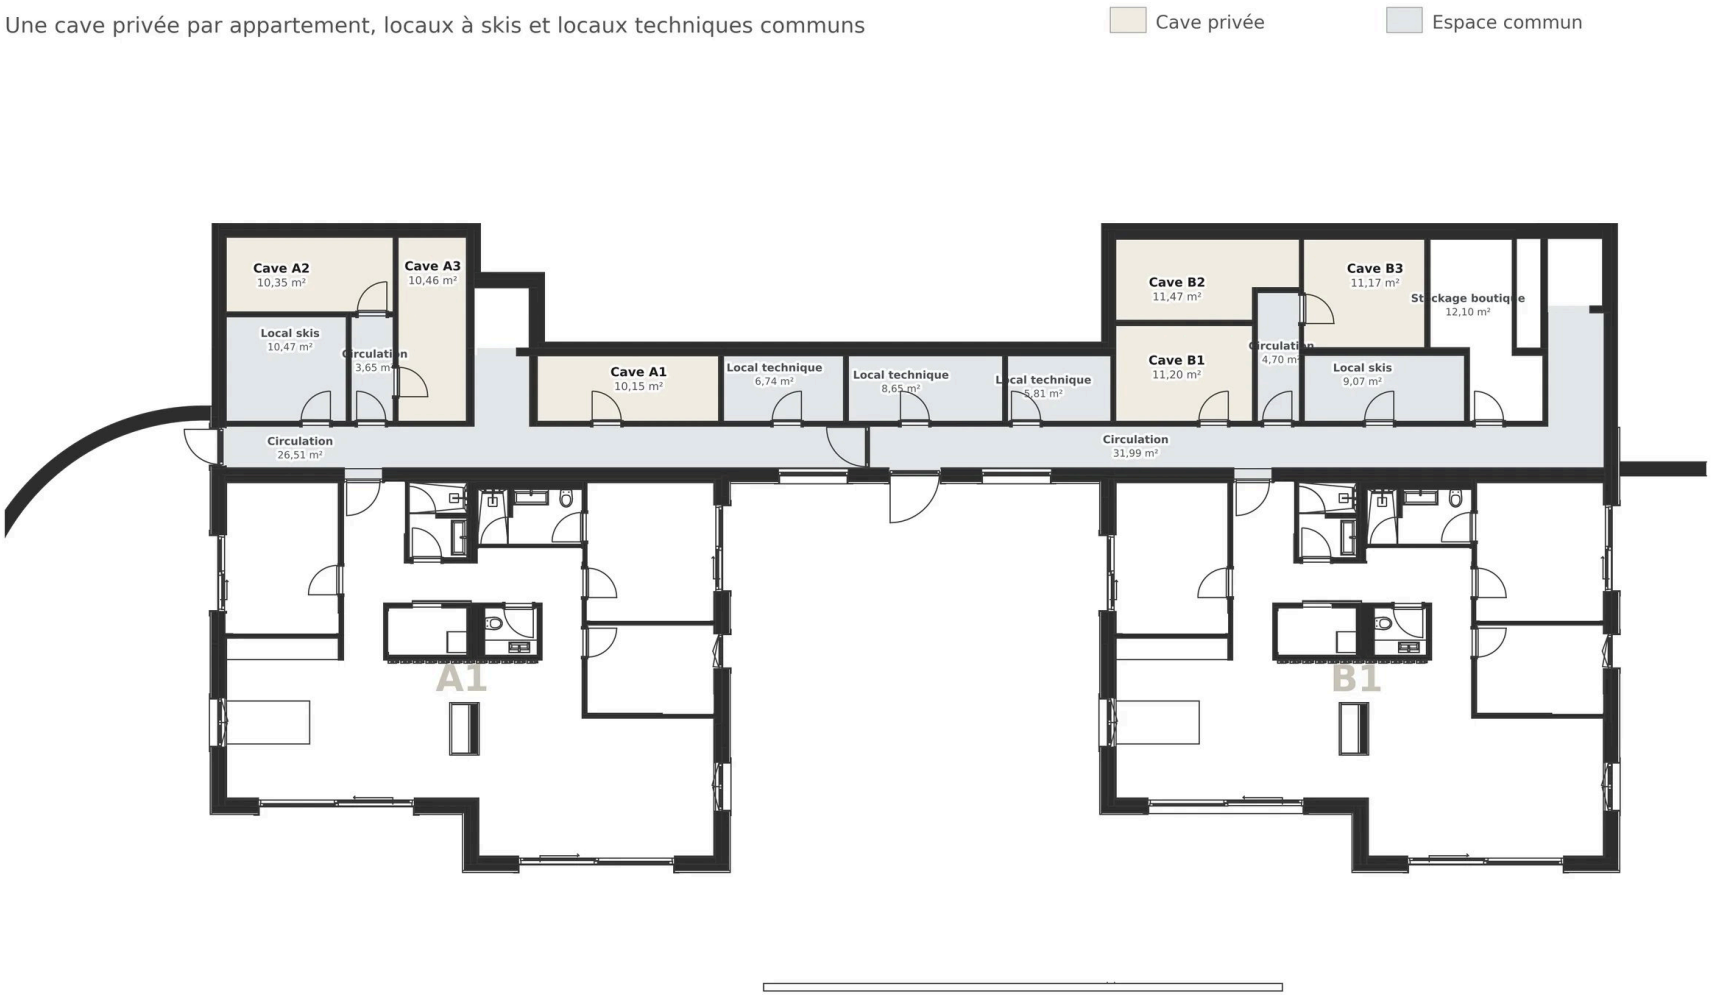


Plan indicatif, non contractuel.

# Entrées communes · Rez-de-chaussée

Circulations communes desservant les duplex




0 2 4 6 8 10 m

Plan indicatif, non contractuel.