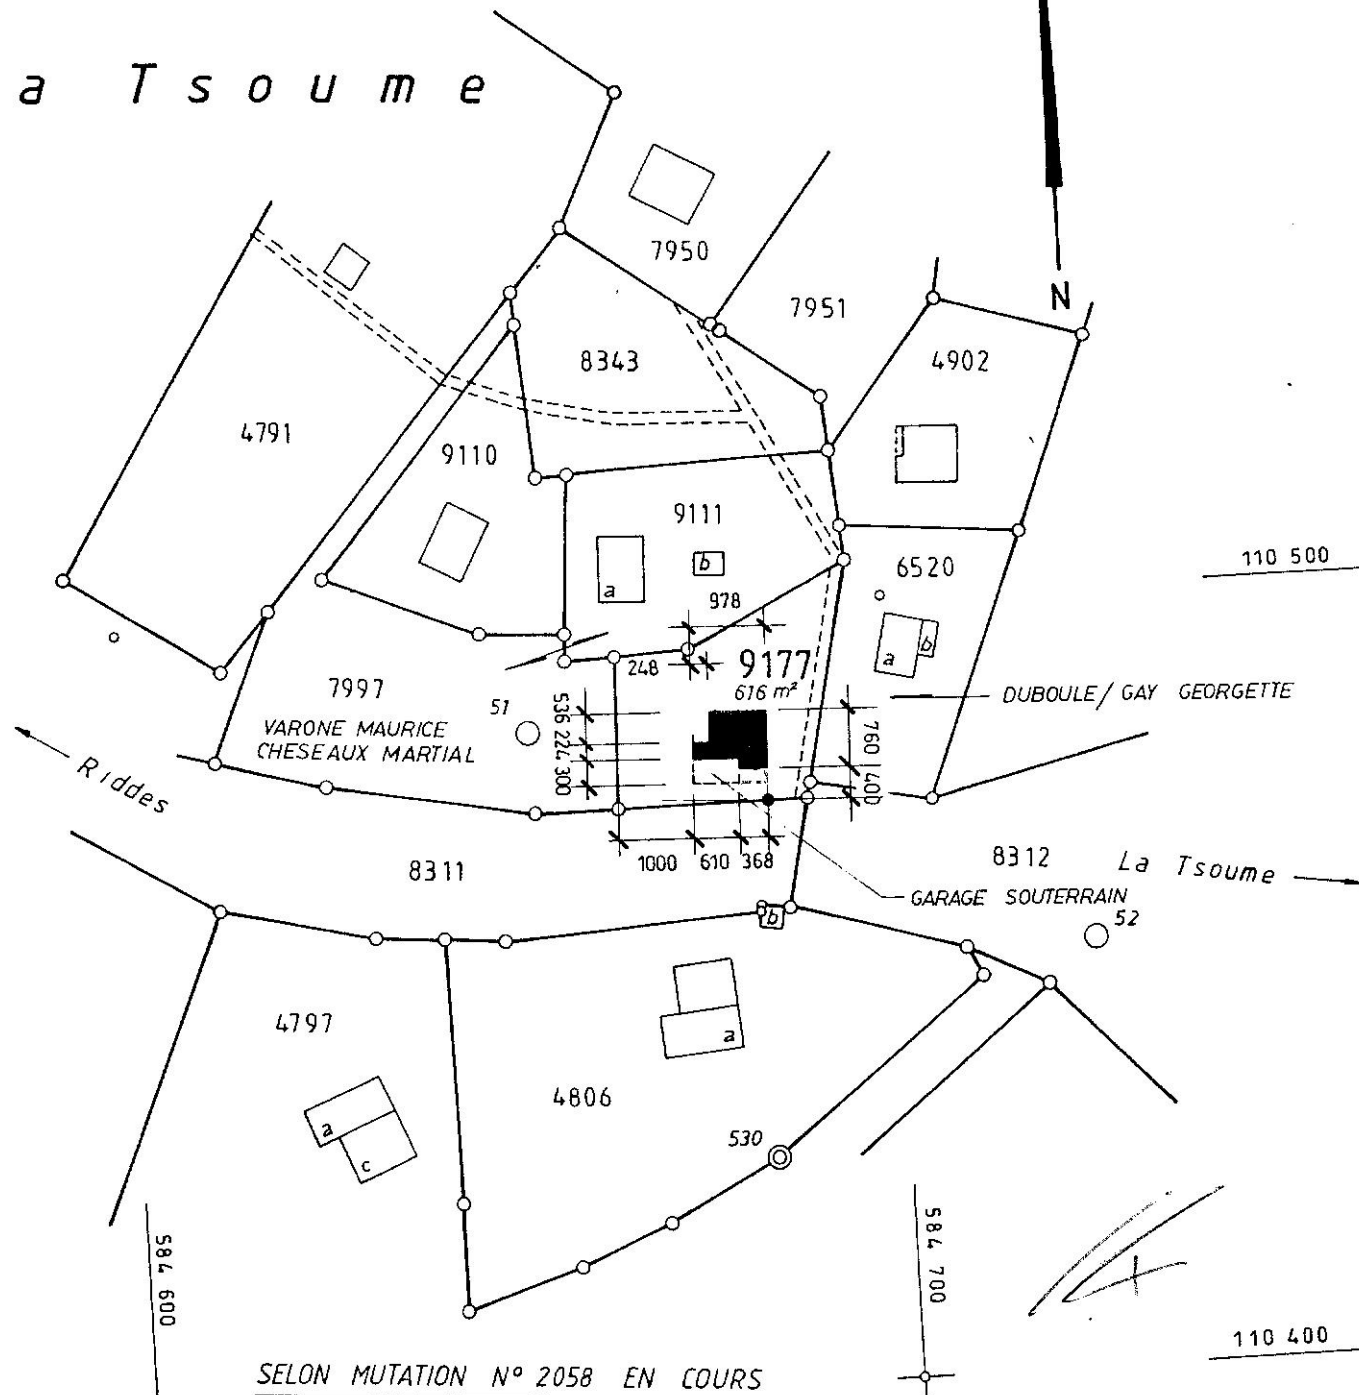


COMMUNE DE RIDDES

PLAN N° 22

Echelle 1:1000

PROPRIETE DE :

La Tsoume

ZONE DE PETITS CHALETS
DENSITE U = 0,2

PLAN
DRESSE POUR ENQUETE

N° 9177 Y = 584 675
X = 110 485


LE PROPRIETAIRE
L'ARCHITECTE

RIDDÉS, LE 22, 8, 1994

S. BESSERO BUREAU TECHNIQUE
Ingénieur-geomètre officiel
E.P.F.Z. S. BESSERO SA
RIDDÉS

CHESEAUX & DUC		ECHELLE 1/100
1916 M. DE RIDDES		DATE : 4.08.1994
PROJET DE CONSTRUCTION D'UN CHALET AUX MAYENS DE RIDDES		MODIF.
		CONTROLE
PLAN: NORD	No : 1 — 8	TECHN. RESP.:

NORD

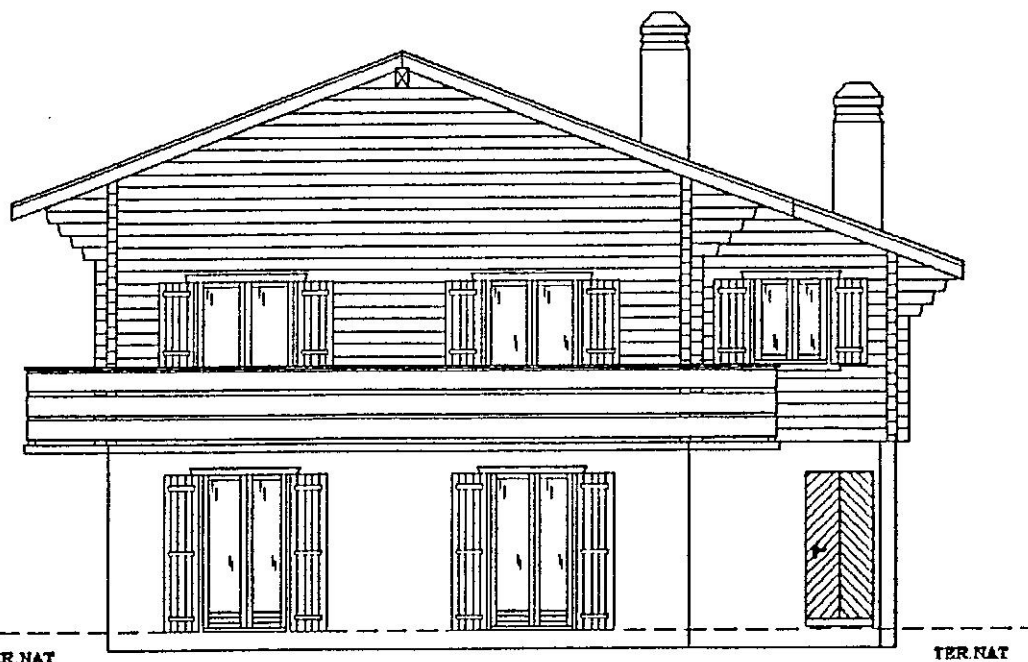


TER. NAT

TER. NAT


CHESEaux & DUC		ECHELLE 1/100
1018 M. DE RIDDES		DATE : 1 9 9 4
PROJET DE CONSTRUCTION D'UN CHALET AUX MAYENS DE RIDDES		MODIF. 9.09.1994
		CONTROLE
PLAN: SUD	No : 3 - 8	TECHN. RESP.:

SUD

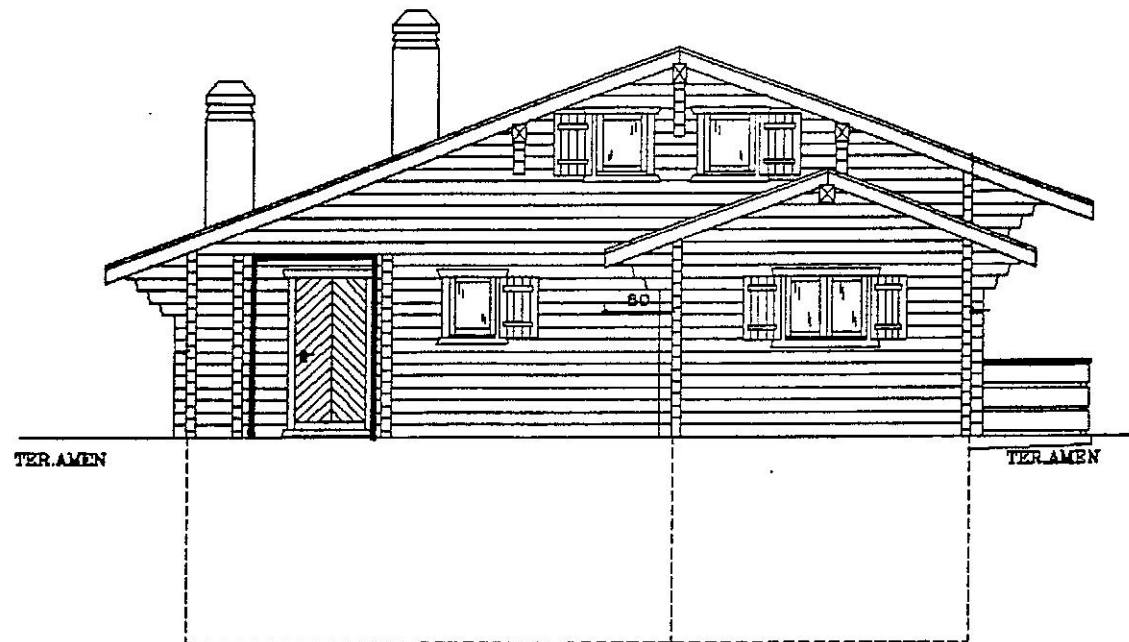


CHESEAUX & DUC		ECHELLE 1/100
1910 M. DE RIDDES		DATE : 4.08.1994
PROJET DE CONSTRUCTION D'UN CHALET AUX MATIÈRES DE RIDDES		MODIF.
		CONTROLE
PLAN: OUEST	No : 4 - 8	TECHN. RESP.:

OUEST

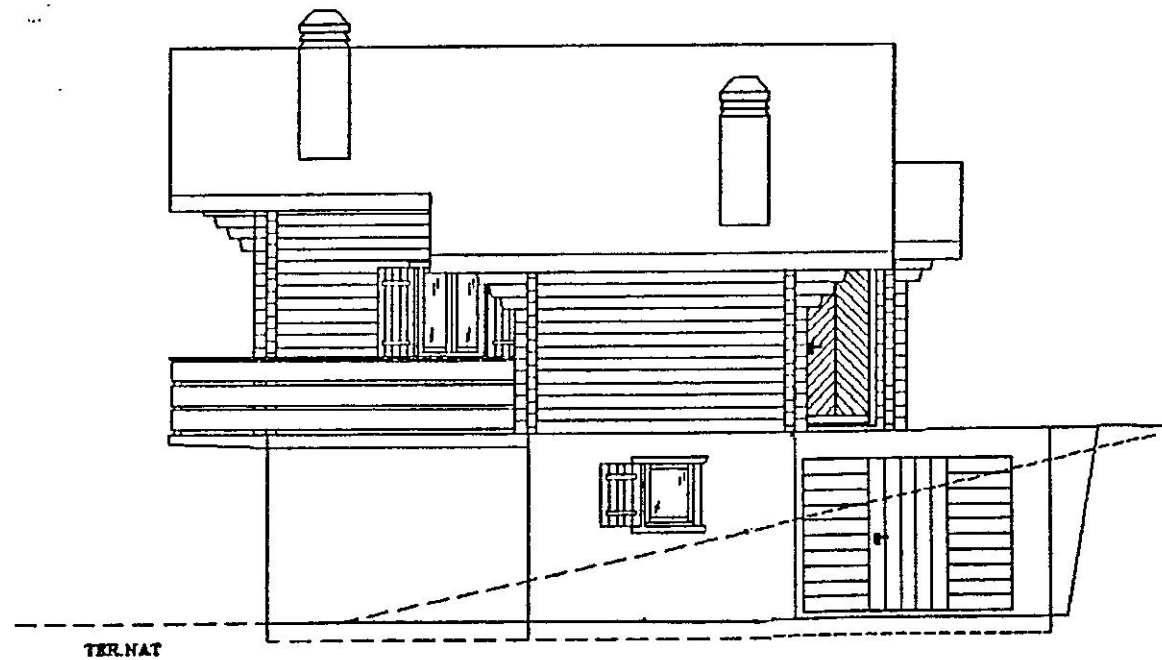


CHESEAUX & DUC		ECHELLE 1/100
1919 M. DE RIDDES		DATE : 4.08.1994
PROJET DE CONSTRUCTION D'UN CHALET AUX MAYENS DE RIDDES		MODIF.
		CONTROLE
PLAN: EST	No : 2 - B	TECHN. RESP.:

EST

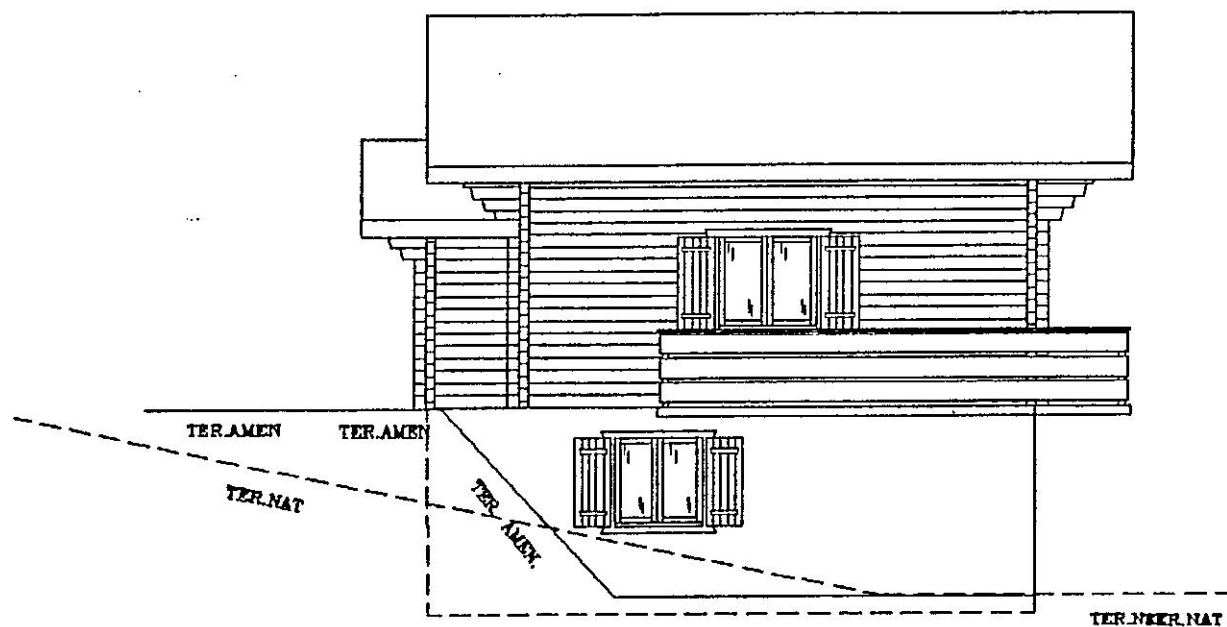


CHESEAUX & DUC		1010 M. DE RIDDES	SCHELLE 1/100
PROJET DE CONSTRUCTION D'UN CHALET AUX MATIÈRES DE RIDDES			DATE : 4.08.1994
			MODIF. 0.09.1994
			CONTROLE
PLAN REZ. INT.	No : 6 - 6		TECHN. RESP. :

REZ INF.

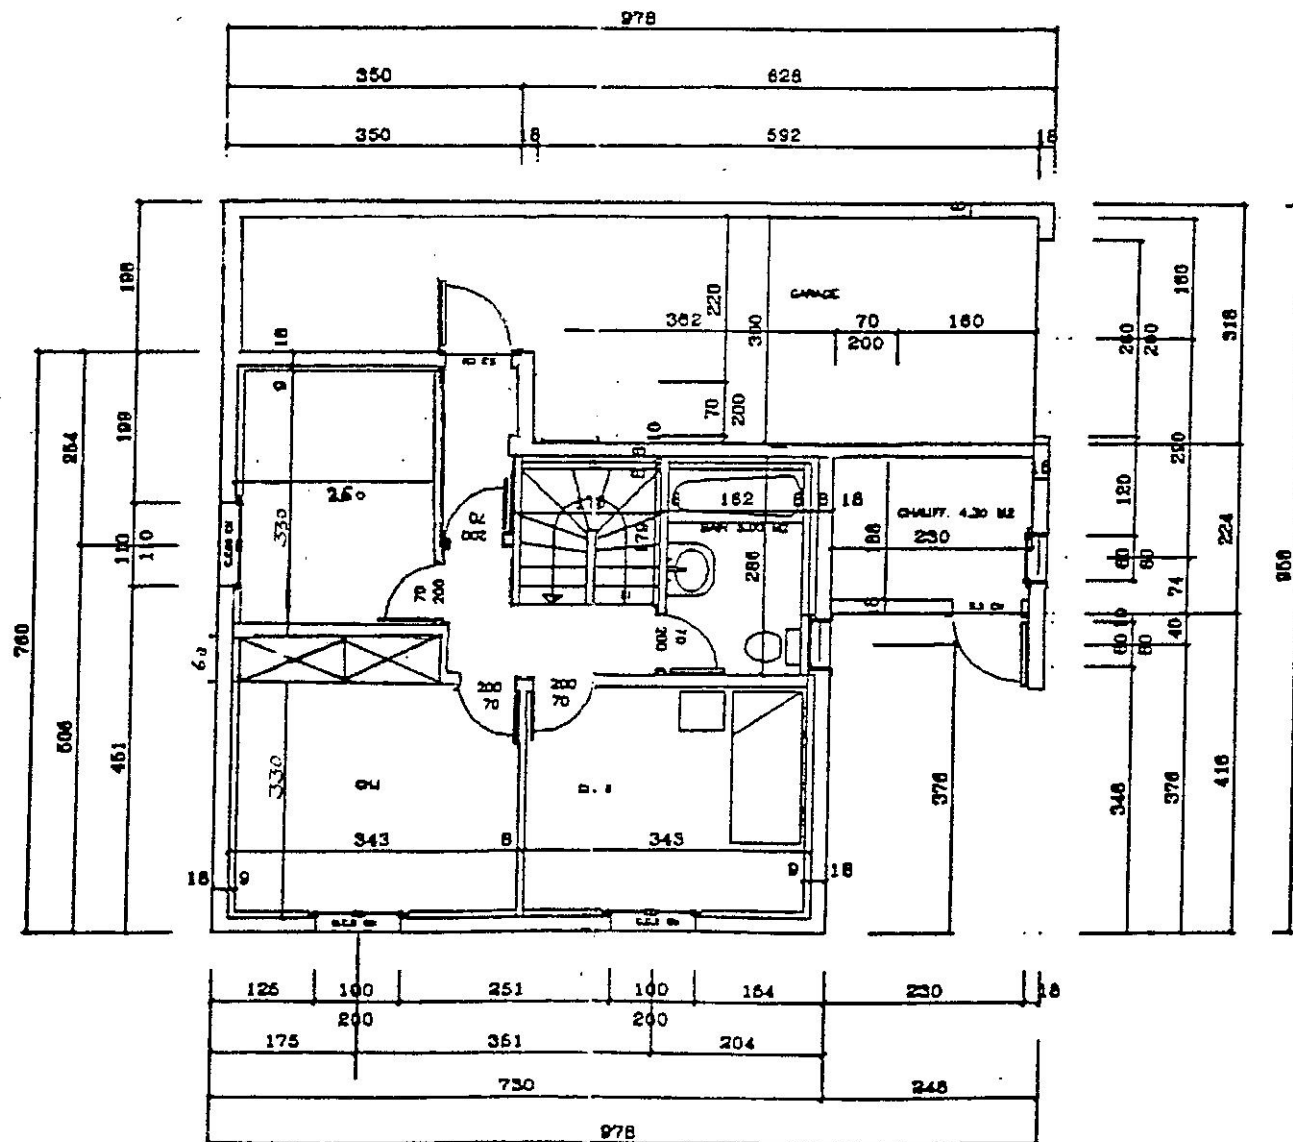


CHESEAUX & DUC		ECHELLE 1/100
1918 M. DE RIDDES		DATE : 4.08.1994
PROJET DE CONSTRUCTION		MODIF.
D'UN CHALET AUX MAYENS DE RIDDES		CONTROLE
PLAN: REZ	No : 7-8	TECHN. RESP.:

REZ

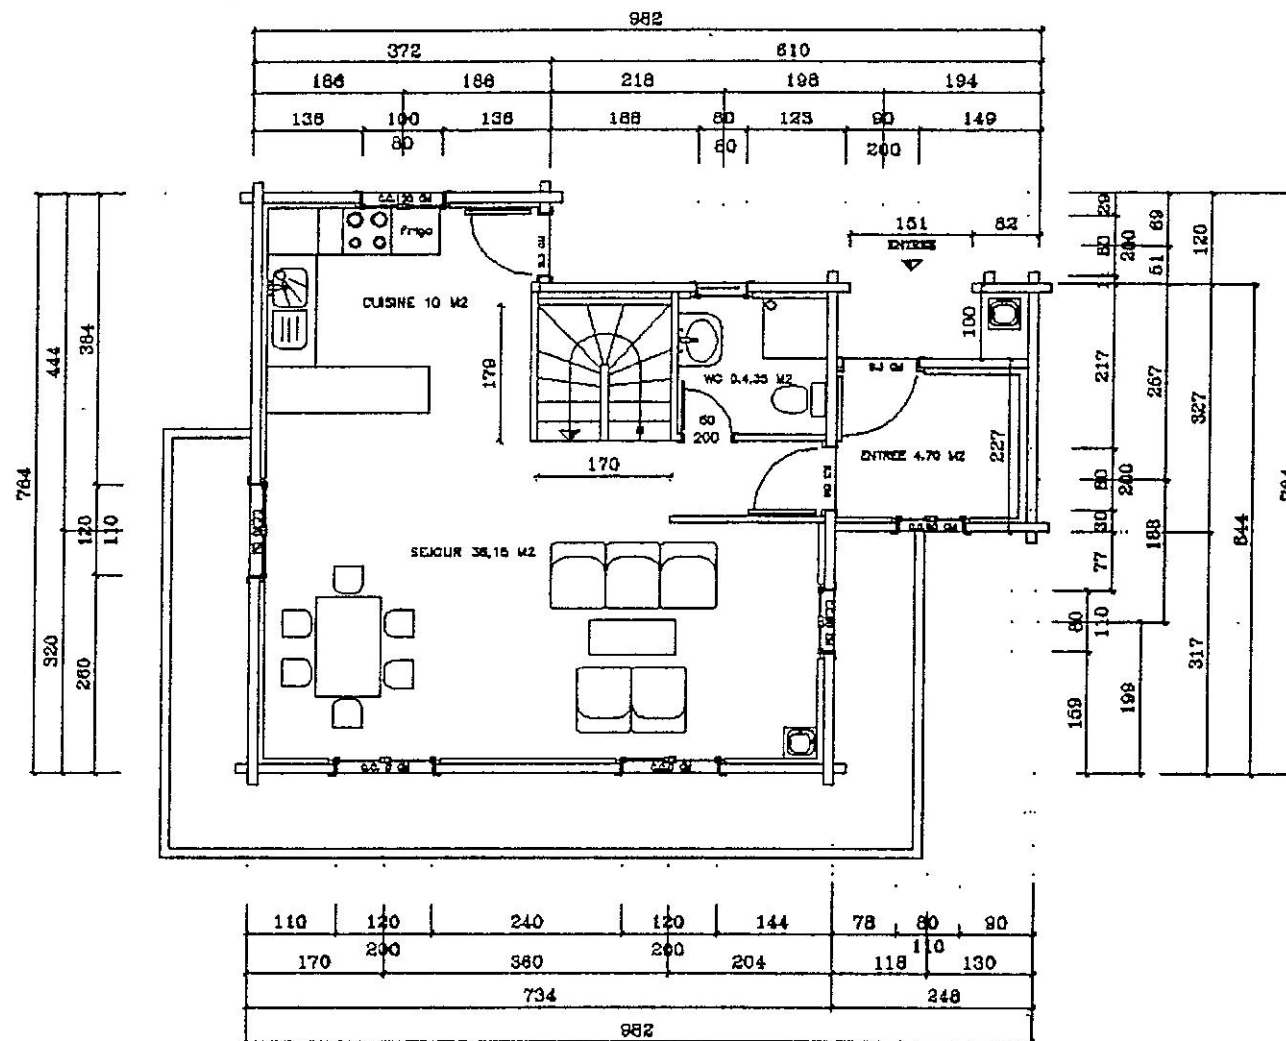

CHESEAUX & DUC		ECHELLE 1/100
1918 M. DE RIDDES		DATE : 4.08.1994
PROJET DE CONSTRUCTION D'UN CHALET AUX MAYENS DE RIDDES		MODIF.
		CONTROLE
PLAN: COUPE	No : 6 - 6	TECHN. RESP.:

COUPE A - A

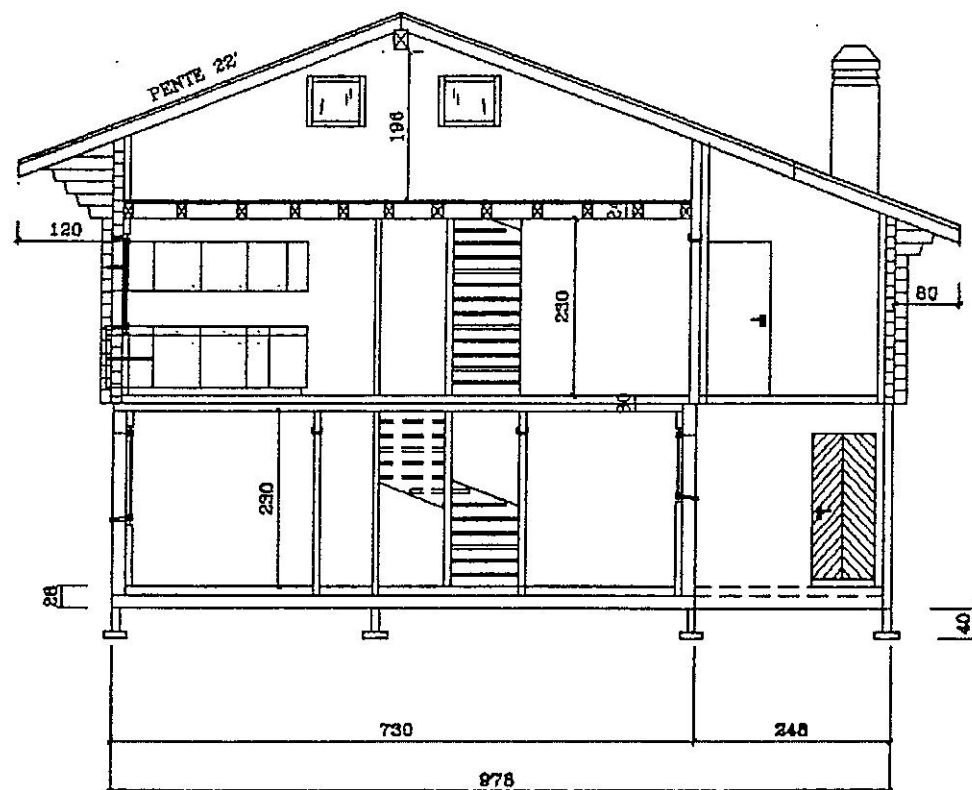

FAITE + 6.15

SABLIERE + 5.95

ETAGE + 6.14

REZ + 2.60

S-SOL +/- 0.00

CHESEaux & DUC		ECHILLE 1/100
1918 M. DE RIDDES		DATE : 4.08.1994
PROJET DE CONSTRUCTION D'UN CHALET AUX MAYENS DE RIDDES		MODIF.
		CONTROLE
PLAN: COMBLES	No : 8-8	TECHN. RESP.:

COMBLES

